





VIVIENDA 1 escala 1/100


1ª FASE - 8 VIVIENDAS - PISCINA

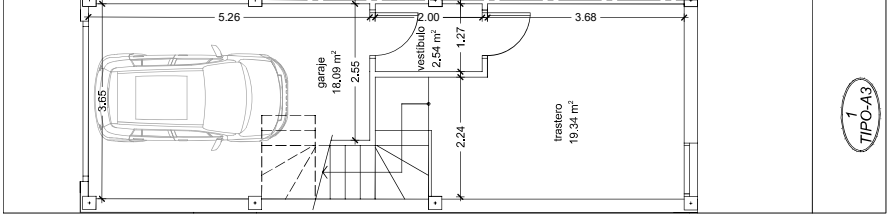


planta sótano

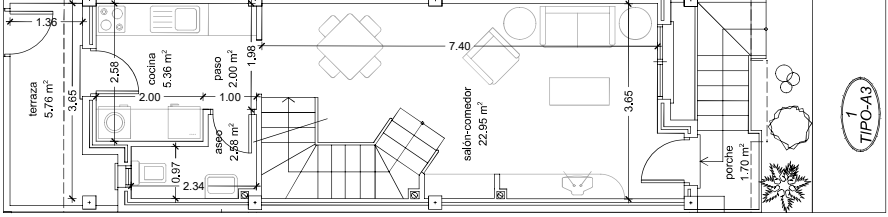


planta baja

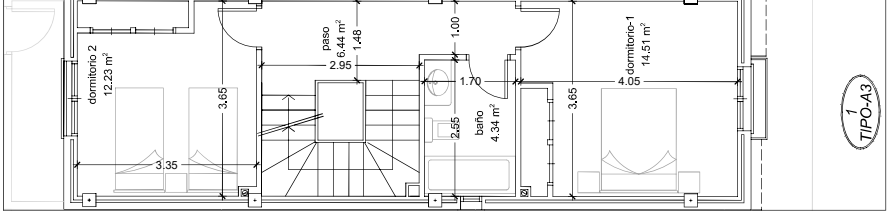

planta 1ª

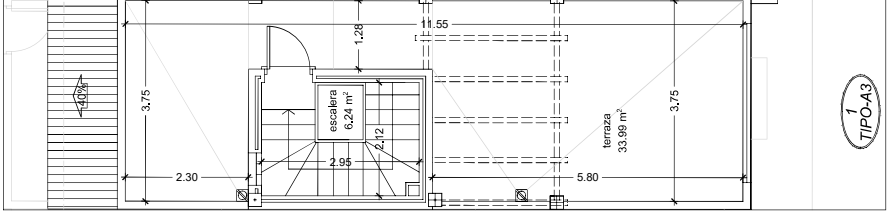


planta terraza

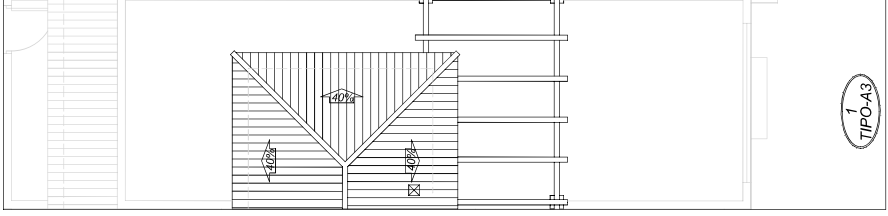

planta cubierta

VIVIENDA 1	SUPERFICIE UTIL		SUPERFICIE CONSTRUIDA
	CERRADA	ABIERTA	
VIVIENDA	32.89 m²	7.46 m²	45.36 m²
PLANTA BAJA	37.52 m²		51.08 m²
PLANTA TERRAZA	5.24 m²	34.80 m²	8.42 m²
TOTAL VIVIENDA	75.65 m²	42.26 m²	104.86 m²
GARAJE		39.97 m²	43.71 m²
SÓTANO			
TOTAL GARAJE	39.97 m²		43.89 m²
TOTAL GARAJE + P.P.Z.C.	52.48 m²		59.69 m²

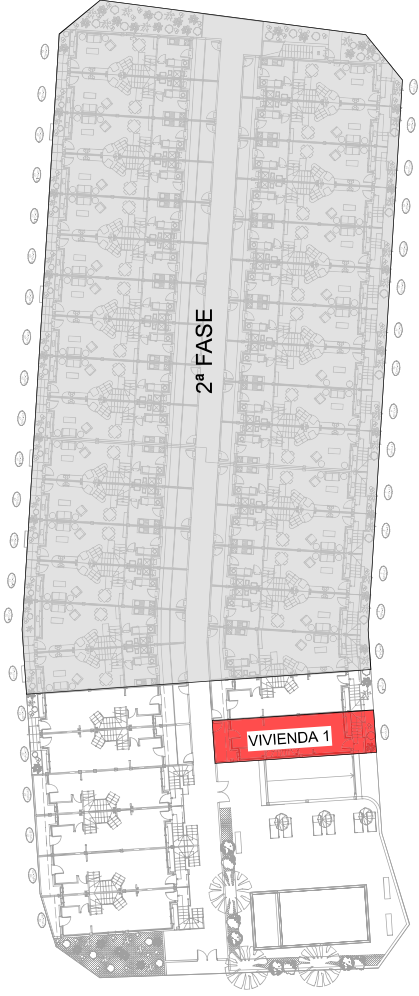

39 VIVIENDAS UNIFAMILIARES TIPO DÚPLEX CON GARAJES EN SÓTANO
Portmán - La Unión