





VIVIENDA 2 escala 1/100


1ª FASE - 8 VIVIENDAS - PISCINA

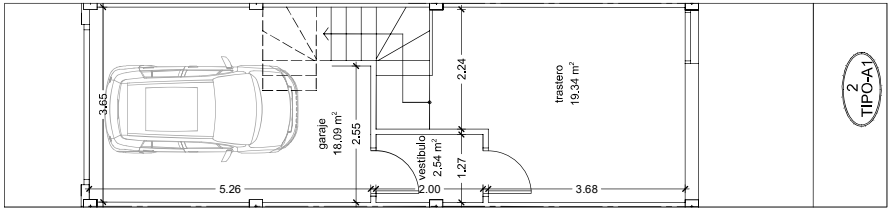


planta sótano

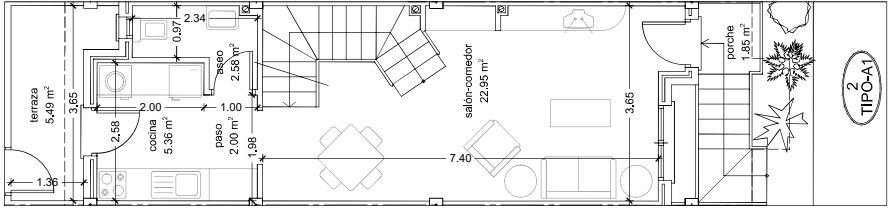


planta baja

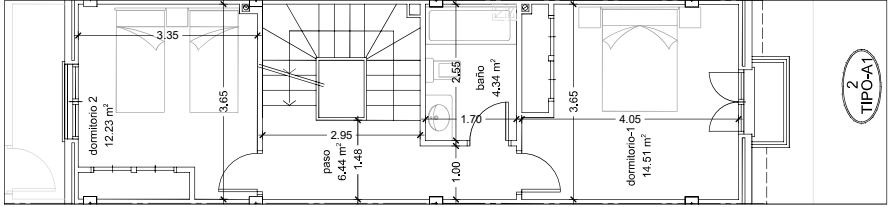

planta 1ª

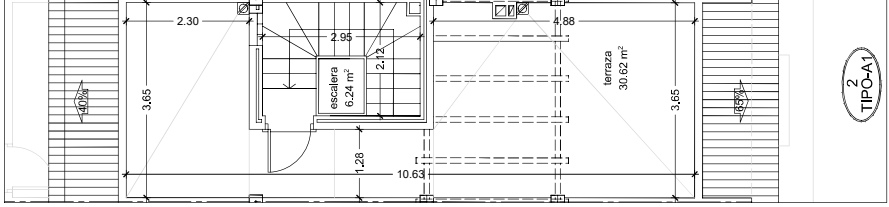


planta terraza

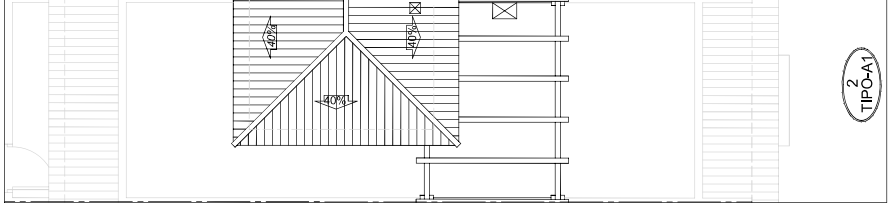

planta cubierta

VIVIENDA 2	SUPERFICIE UTIL		SUPERFICIE CONSTRUIDA
	CERRADA	ABIERTA	
VIVIENDA	32.89 m²	7.34 m²	43.60 m²
PLANTA BAJA	37.52 m²		48.53 m²
PLANTA TERRAZA	5.24 m²	33.99 m²	8.42 m²
TOTAL VIVIENDA	76.65 m²	41.33 m²	108.55 m²
GARAJE		36.97 m²	43.71 m²
TOTAL GARAJE	39.97 m²		43.87 m²
TOTAL GARAJE + P.P.Z.C.	52.48 m²		57.07 m²

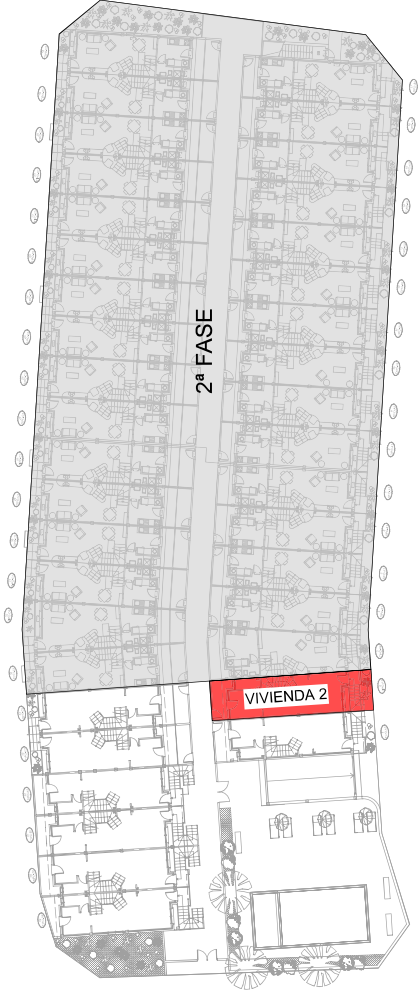

39 VIVIENDAS UNIFAMILIARES TIPO DÚPLEX CON GARAJES EN SÓTANO
Portmán - La Unión