


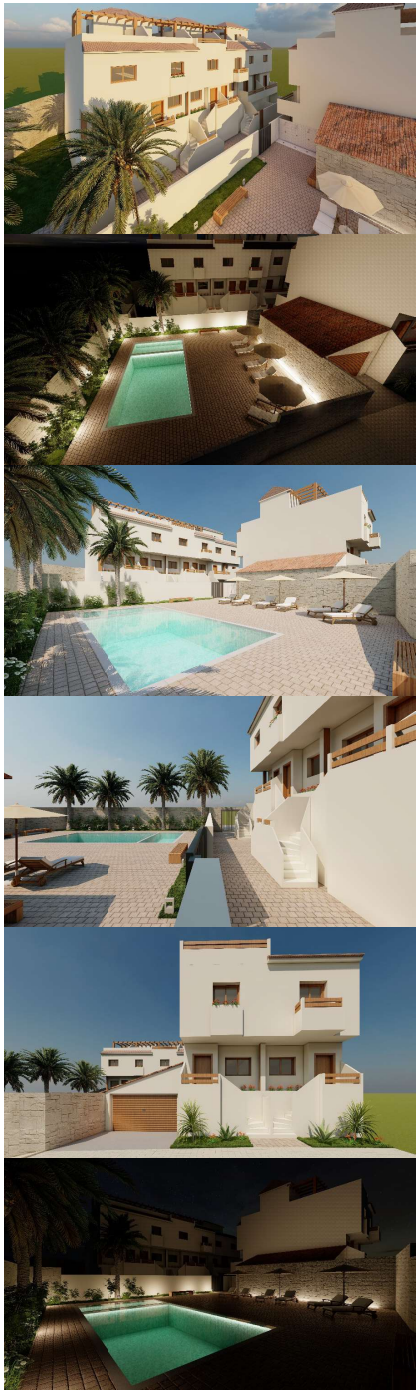


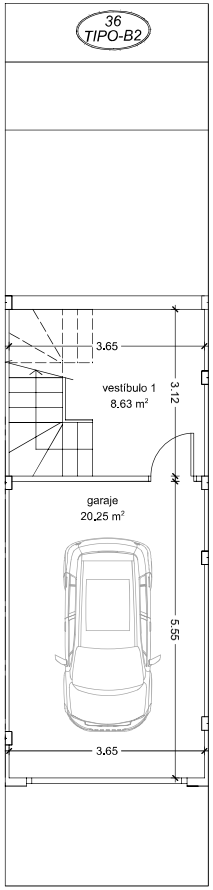


planta sótano

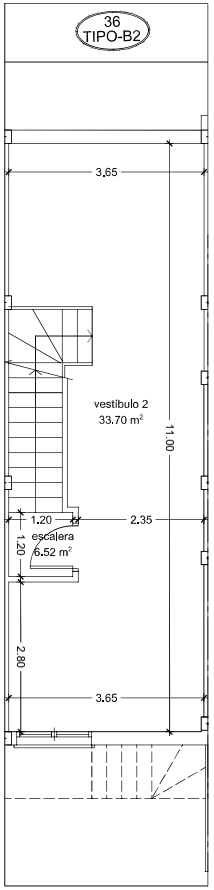


entreplanta

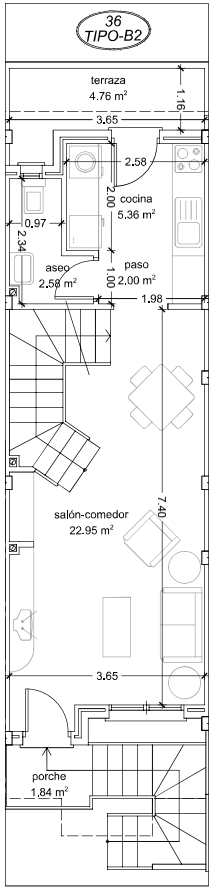


planta baja

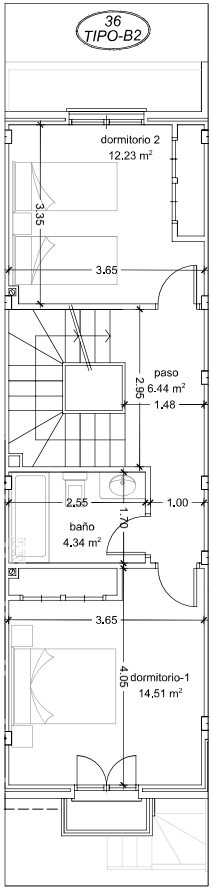

planta 1ª

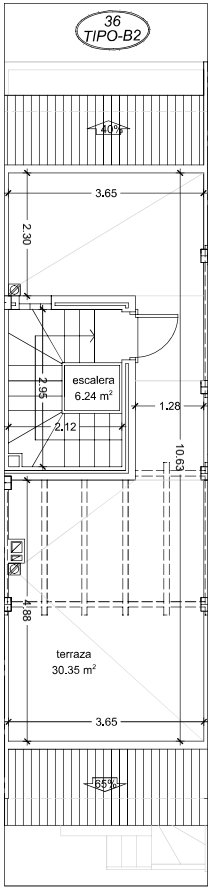


planta terraza

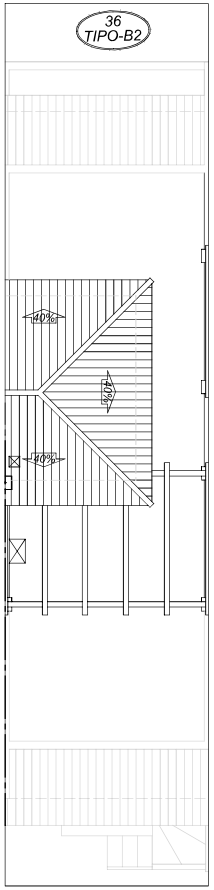

planta cubierta

VIVIENDA 36		SUPERFICIE UTIL CERRADA	SUPERFICIE UTIL ABIERTA	SUPERFICIE CONSTRUIDA
VIVIENDA	PLANTA BAJA	32,89 m2	6,60 m2	43,60 m2
	PLANTA 1ª	37,52 m2		48,83 m2
	PLANTA TERRAZA	6,24 m2	30,35 m2	8,42 m2
TOTAL VIVIENDA		**76,65 m2**	**36,95 m2**	**100,85 m2**
GARAJE	ENTREPLANTA	40,22 m2		43,71 m2
	SÓTANO	28,88 m2		34,84 m2
TOTAL GARAJE		**69,10 m2**		**78,55 m2**
TOTAL GARAJE + P.P.Z.C.		**82,70 m2**		**92,89 m2**

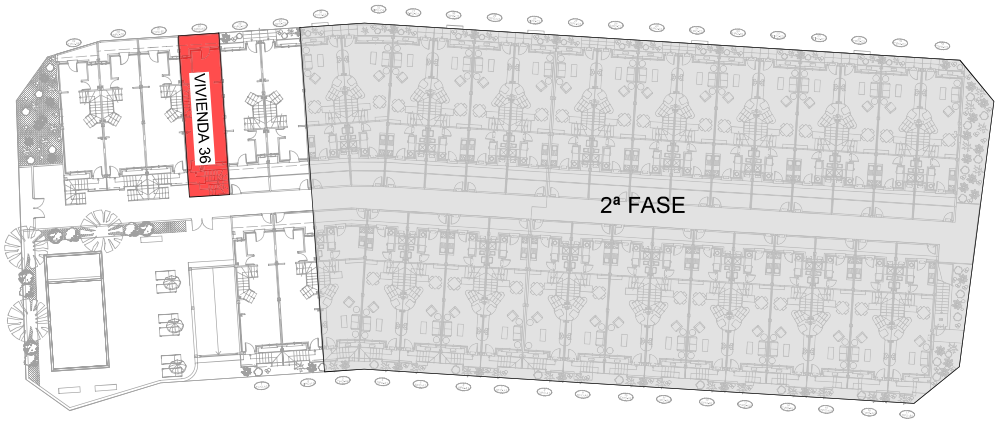

VIVIENDA 36 escala 1/100

1ª FASE - 8 VIVIENDAS - PISCINA

39 VIVIENDAS UNIFAMILIRES TIPO DÚPLEX CON GARAJES EN SÓTANO

Portmán - La Unión