



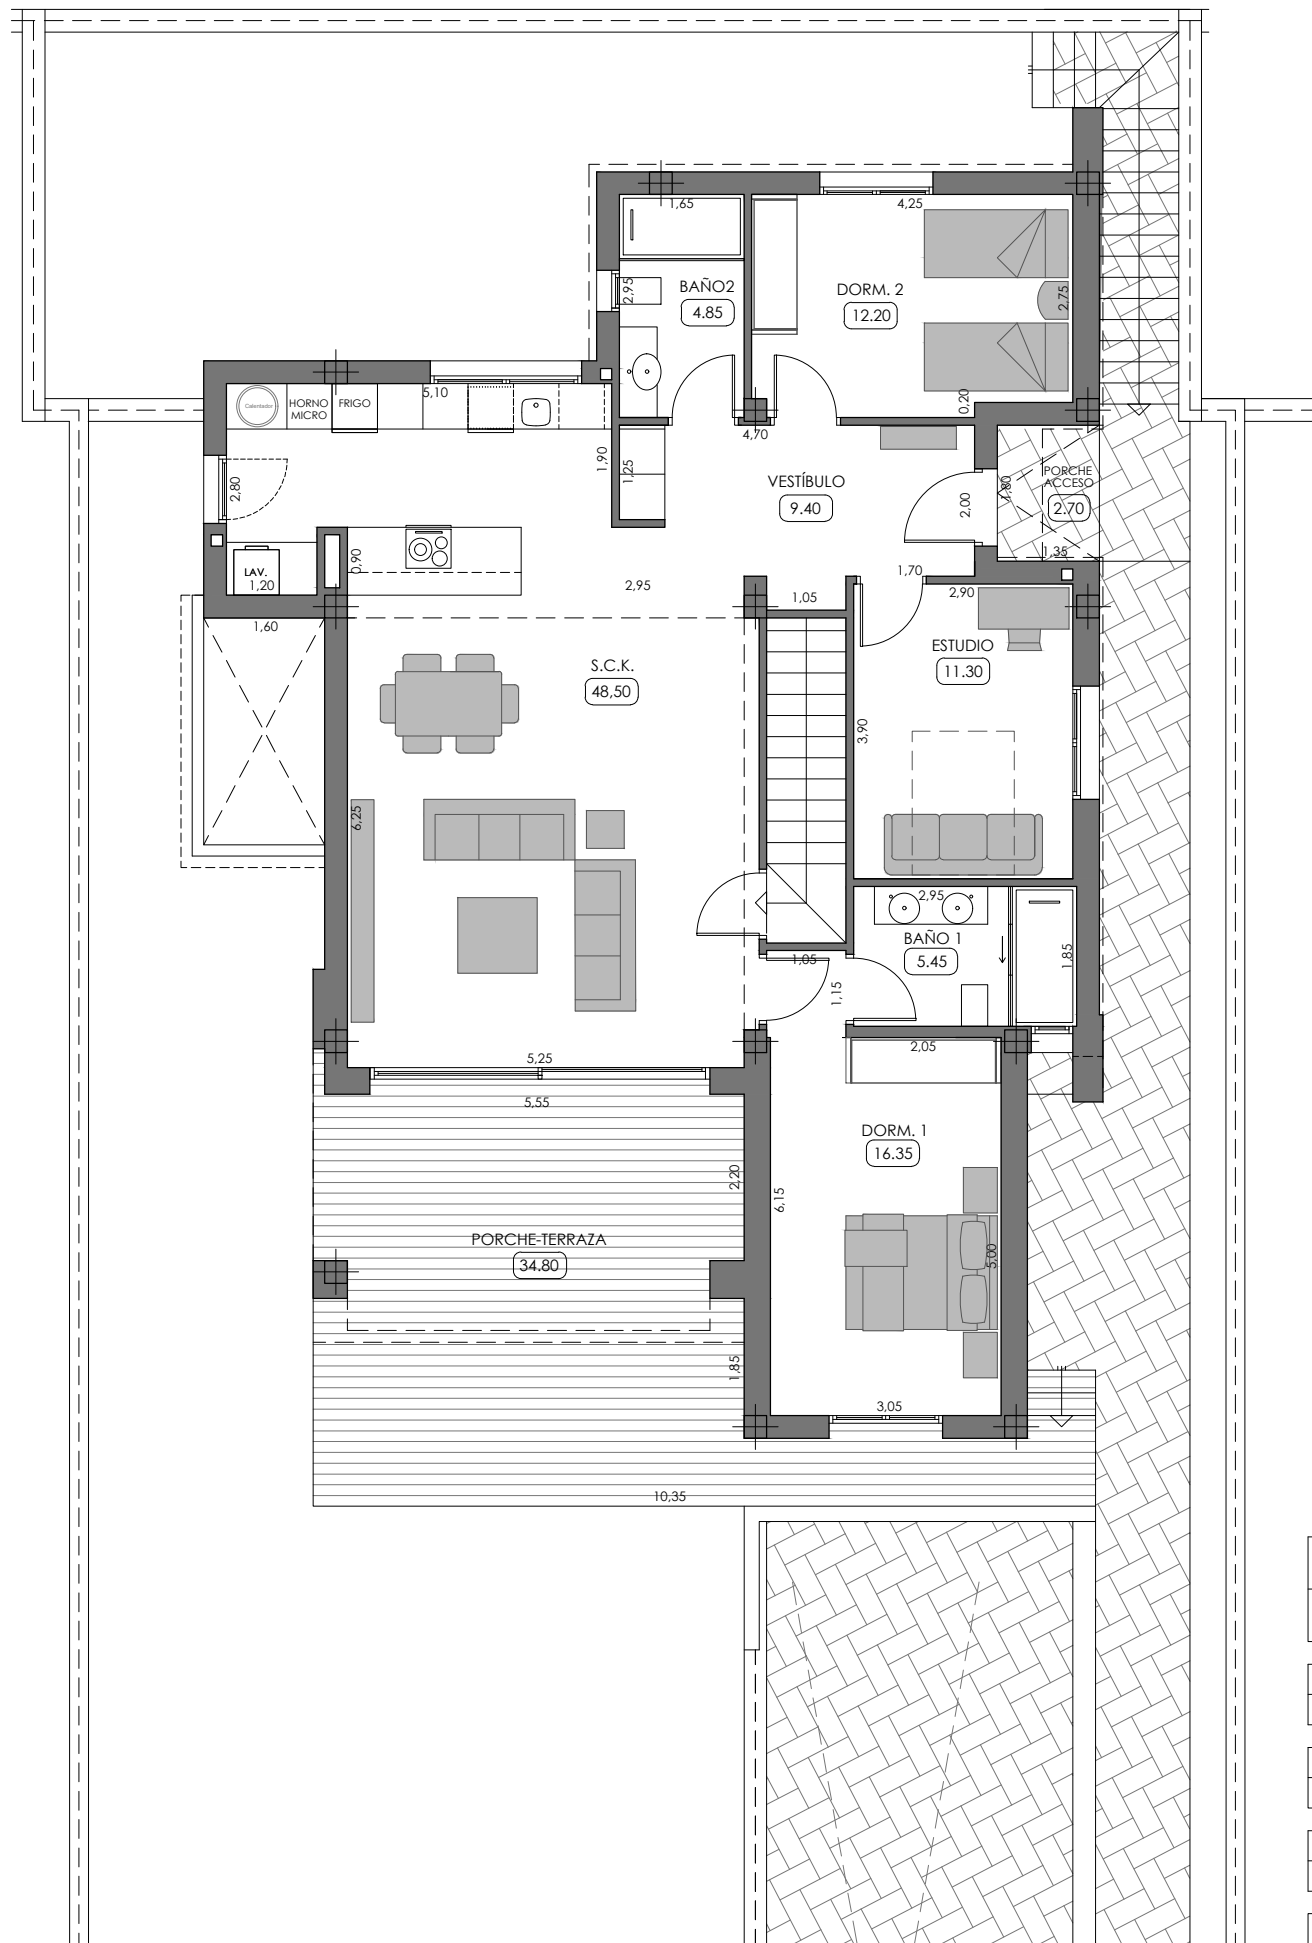

| LA FINCA - R13<br>DISTRIBUCIÓN<br>SYROS<br>1925 |        |
|-------------------------------------------------|--------|
| SUPERFICIE ÚTIL VIVIENDA                        | 108,05 |
| SUPERFICIE ÚTIL SÓTANO                          | 149,00 |
| SUPERFICIE ÚTIL TERRAZA PL. BAJA                | 37,50  |
| SUPERFICIE ÚTIL PATIOS PL. SÓTANO               | 4,80   |
| SUPERFICIE CONSTRUIDA PL. BAJA                  | 135,24 |
| SUPERFICIE CONSTRUIDA PL. SÓTANO                | 171,82 |
| TOTAL SUPERFICIE CONSTRUIDA                     | 307,06 |

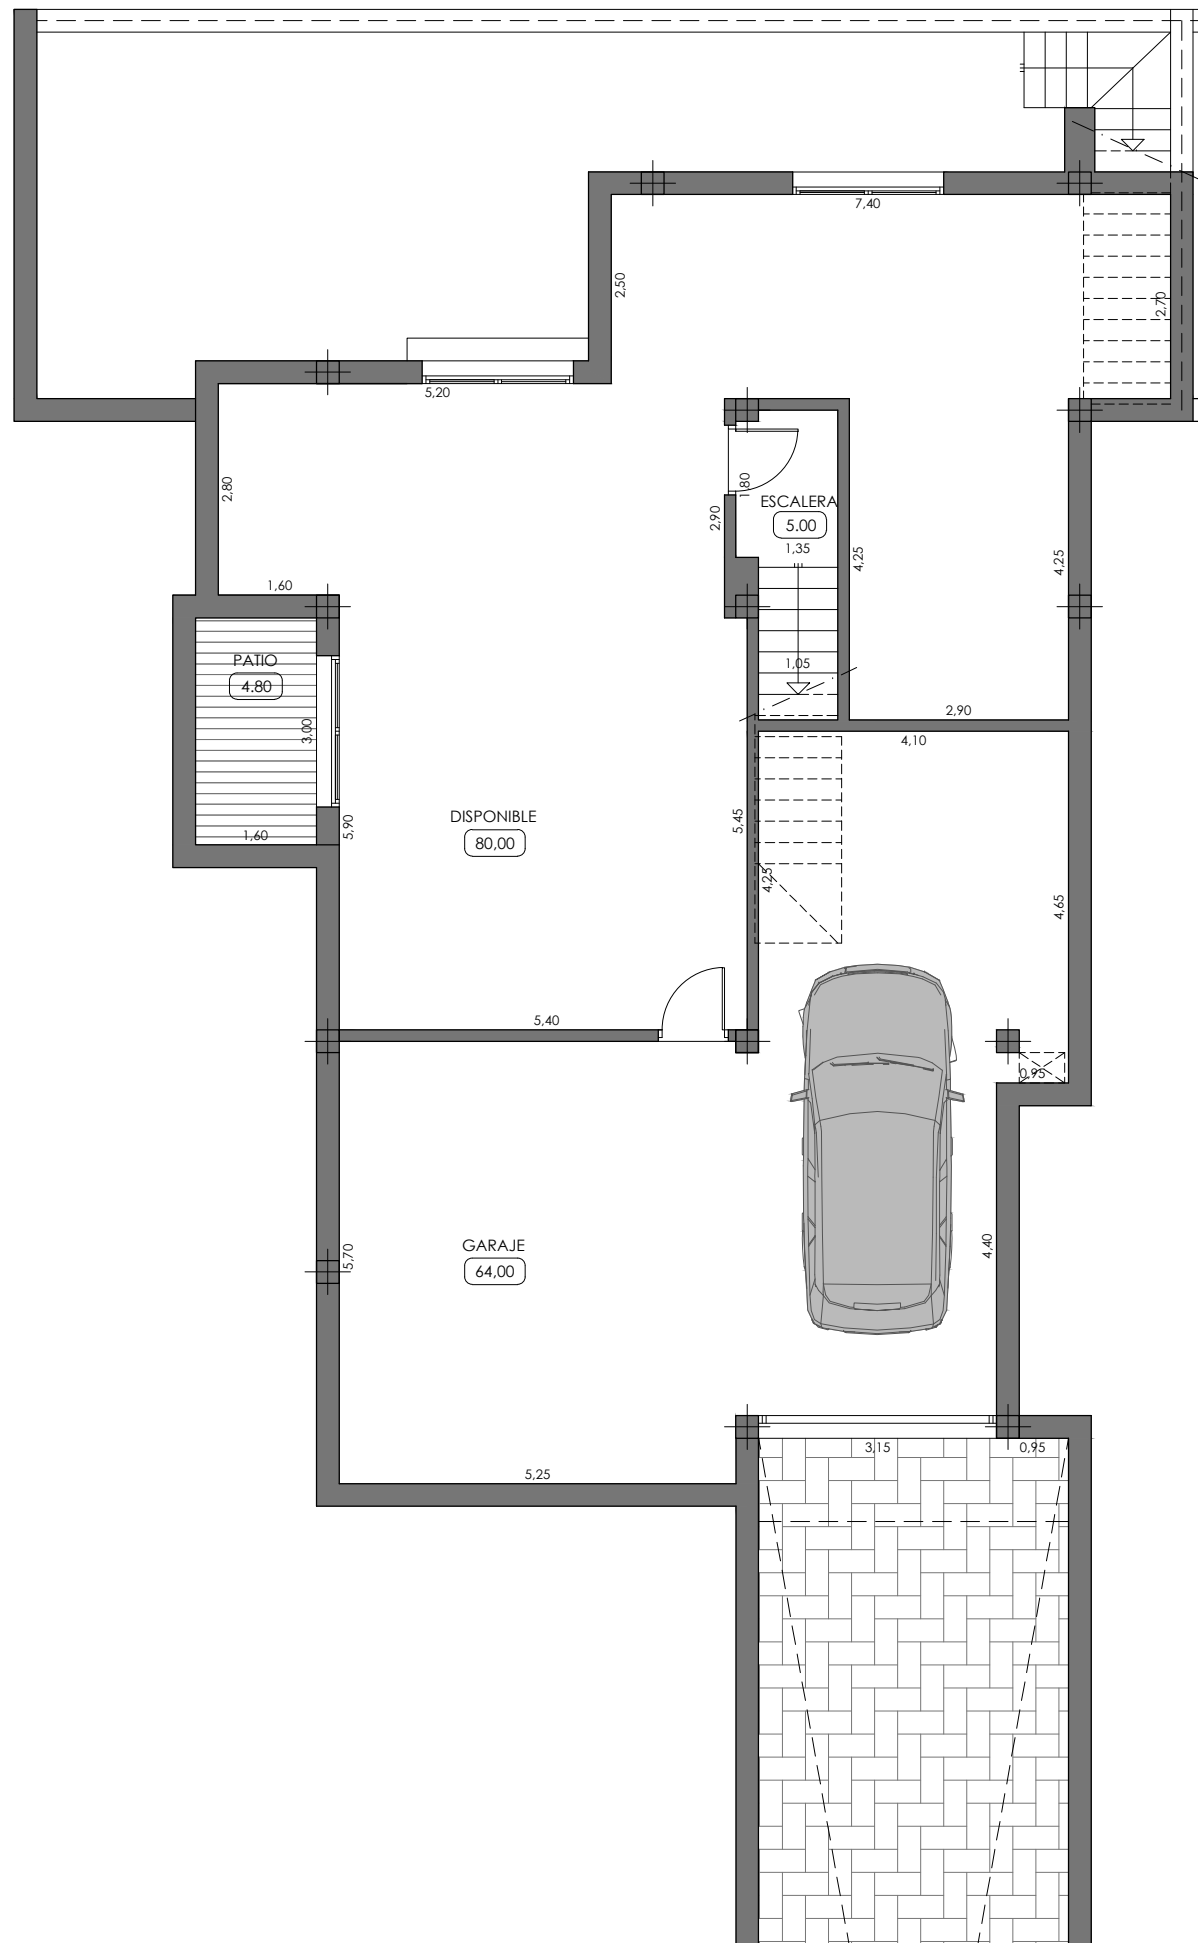