
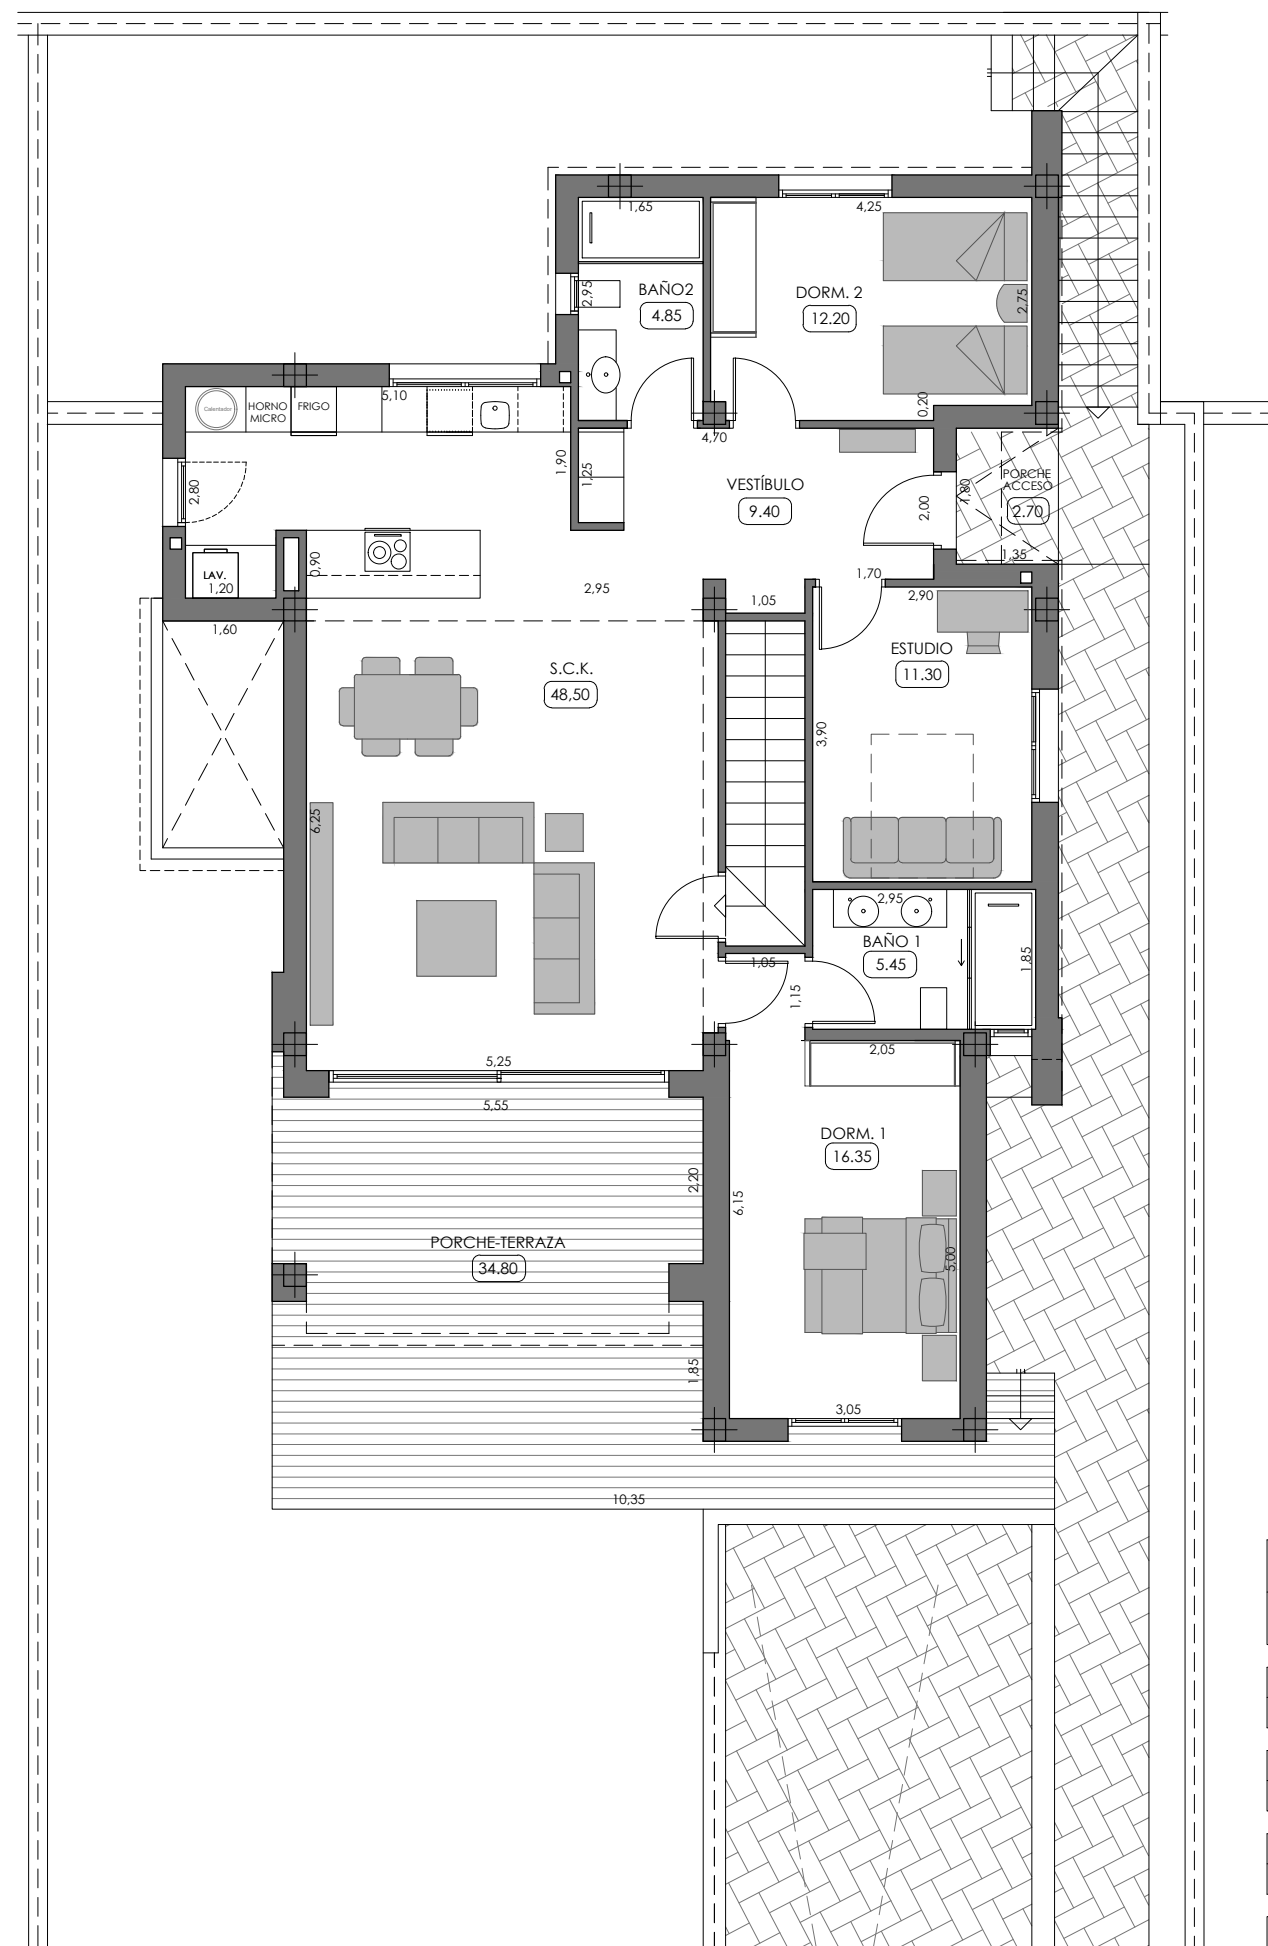


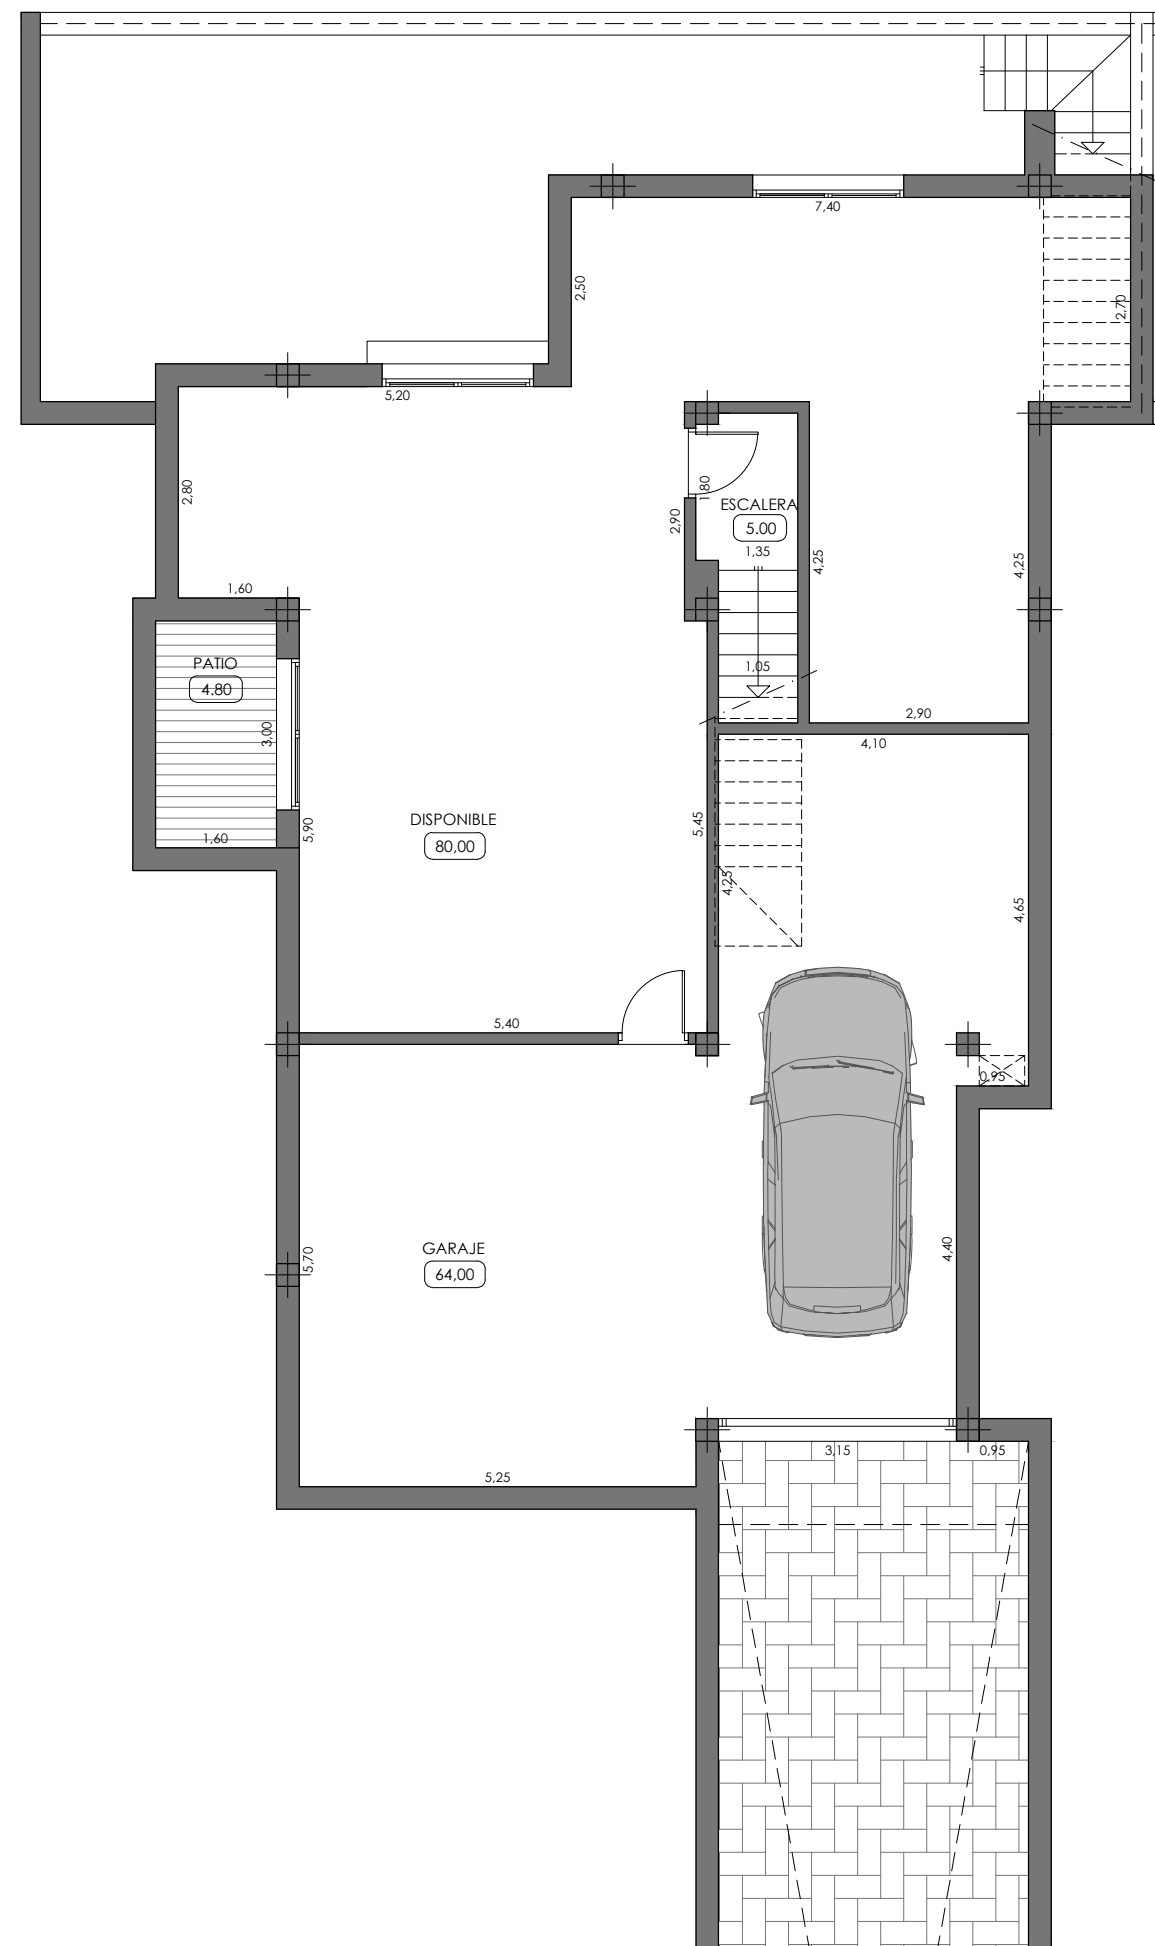


LA FINCA - R13 DISTRIBUCIÓN

SYROS

1927

SUPERFICIE ÚTIL VIVIENDA	108,05
SUPERFICIE ÚTIL SÓTANO	149,00
SUPERFICIE ÚTIL TERRAZA PL. BAJA	37,50
SUPERFICIE ÚTIL PATIOS PL. SÓTANO	4,80
SUPERFICIE CONSTRUIDA PL. BAJA	135,24
SUPERFICIE CONSTRUIDA PL. SÓTANO	171,82
TOTAL SUPERFICIE CONSTRUIDA	307,06

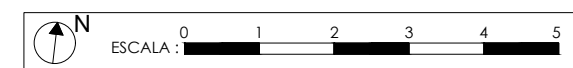

TRIVEE
— PROPERTIES —