

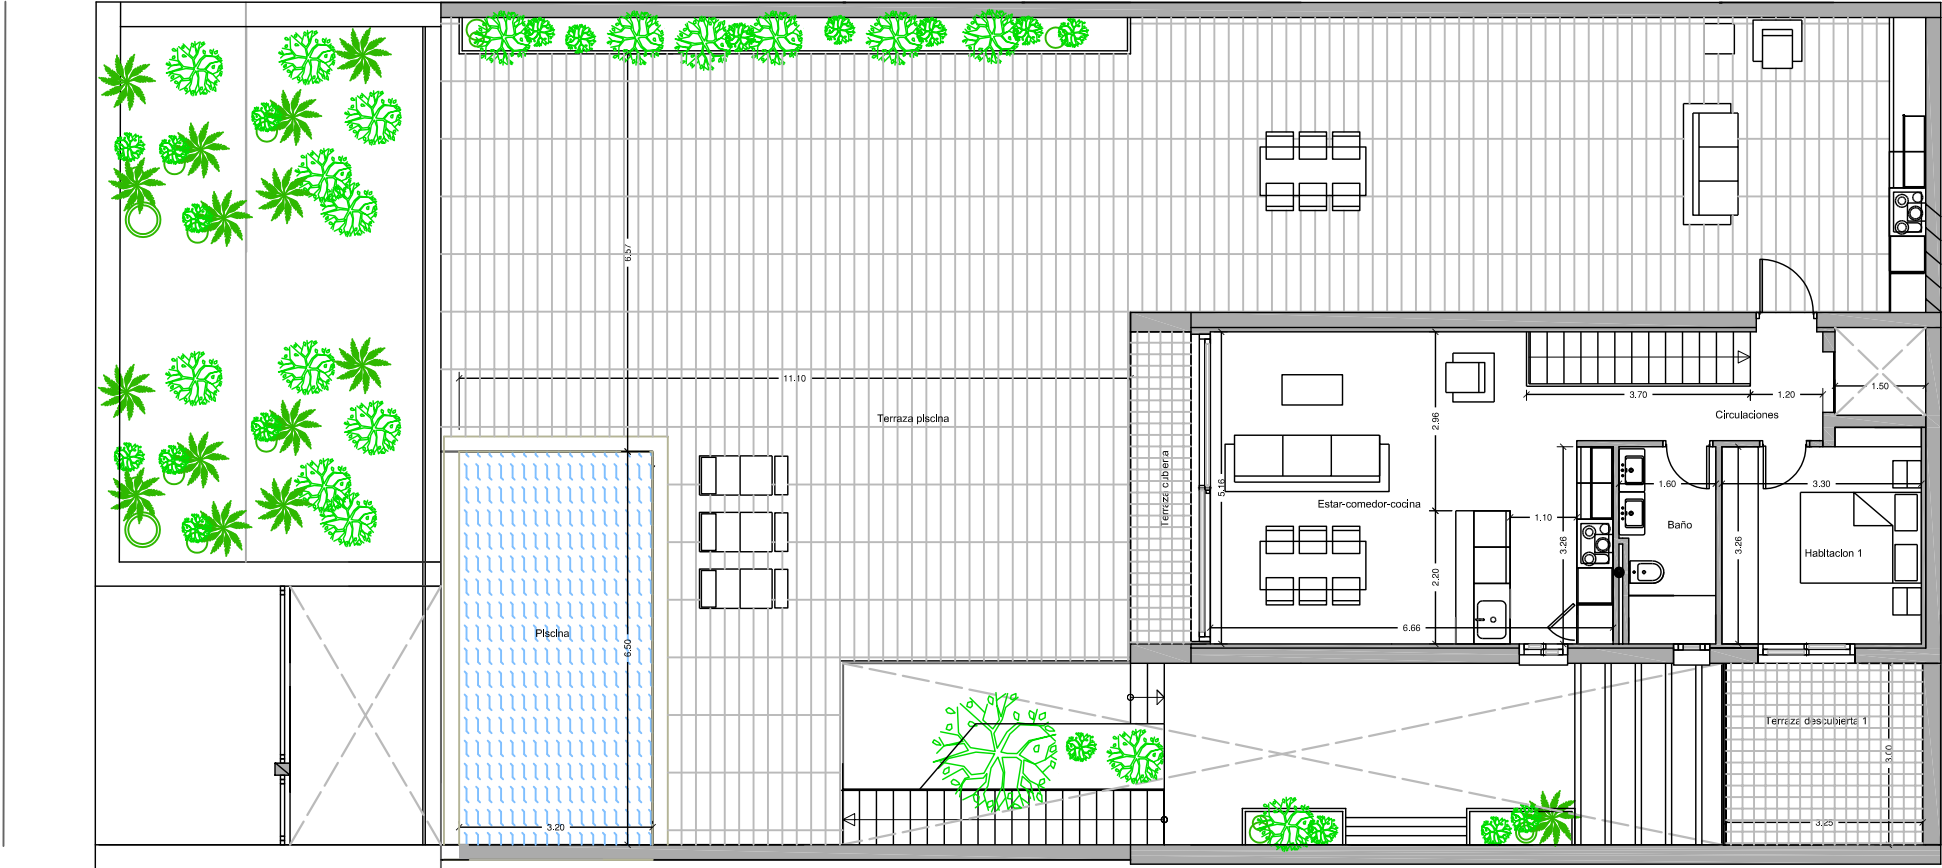


SUP. CONSTRUIDA VIVIENDA N° 19	
Denominación	Superficie base [m²]
TIPO 19 - VIVIENDA N° 19	
APARCAMIENTO ABIERTO-CUBIERTO	111.69
PLANTA SUPERIOR	72.22
PLANTA INFERIOR	83.15
Suma parcial TIPO 19	267.06
TERRAZAS	
Terraza chillout cubierta	5.43
Terraza chillout descubierta	29.33
Terraza piscina	189.43
Terraza descubierta 1	9.75
Suma parcial TERRAZAS	233.94
TOTAL SUP. CONSTRUIDA VIVIENDA N° 19	501.00
LÁMINA DE AGUA PISCINA VIVIENDA N° 19	20.80
PARCELA PRIVATIVA VIVIENDA N° 19	421.74 m2

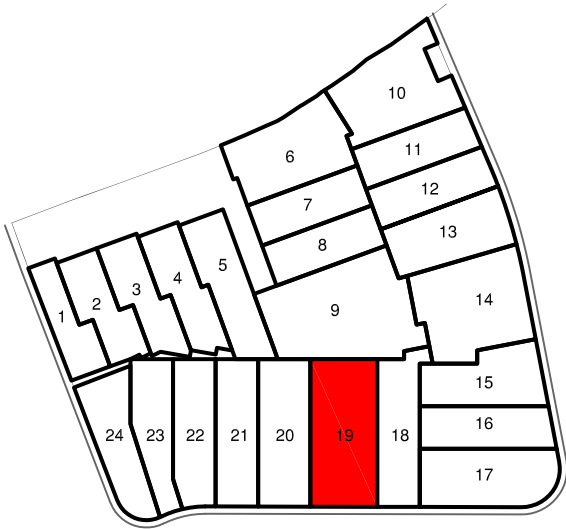

VIV. N° 19 - PLANTA SUPERIOR

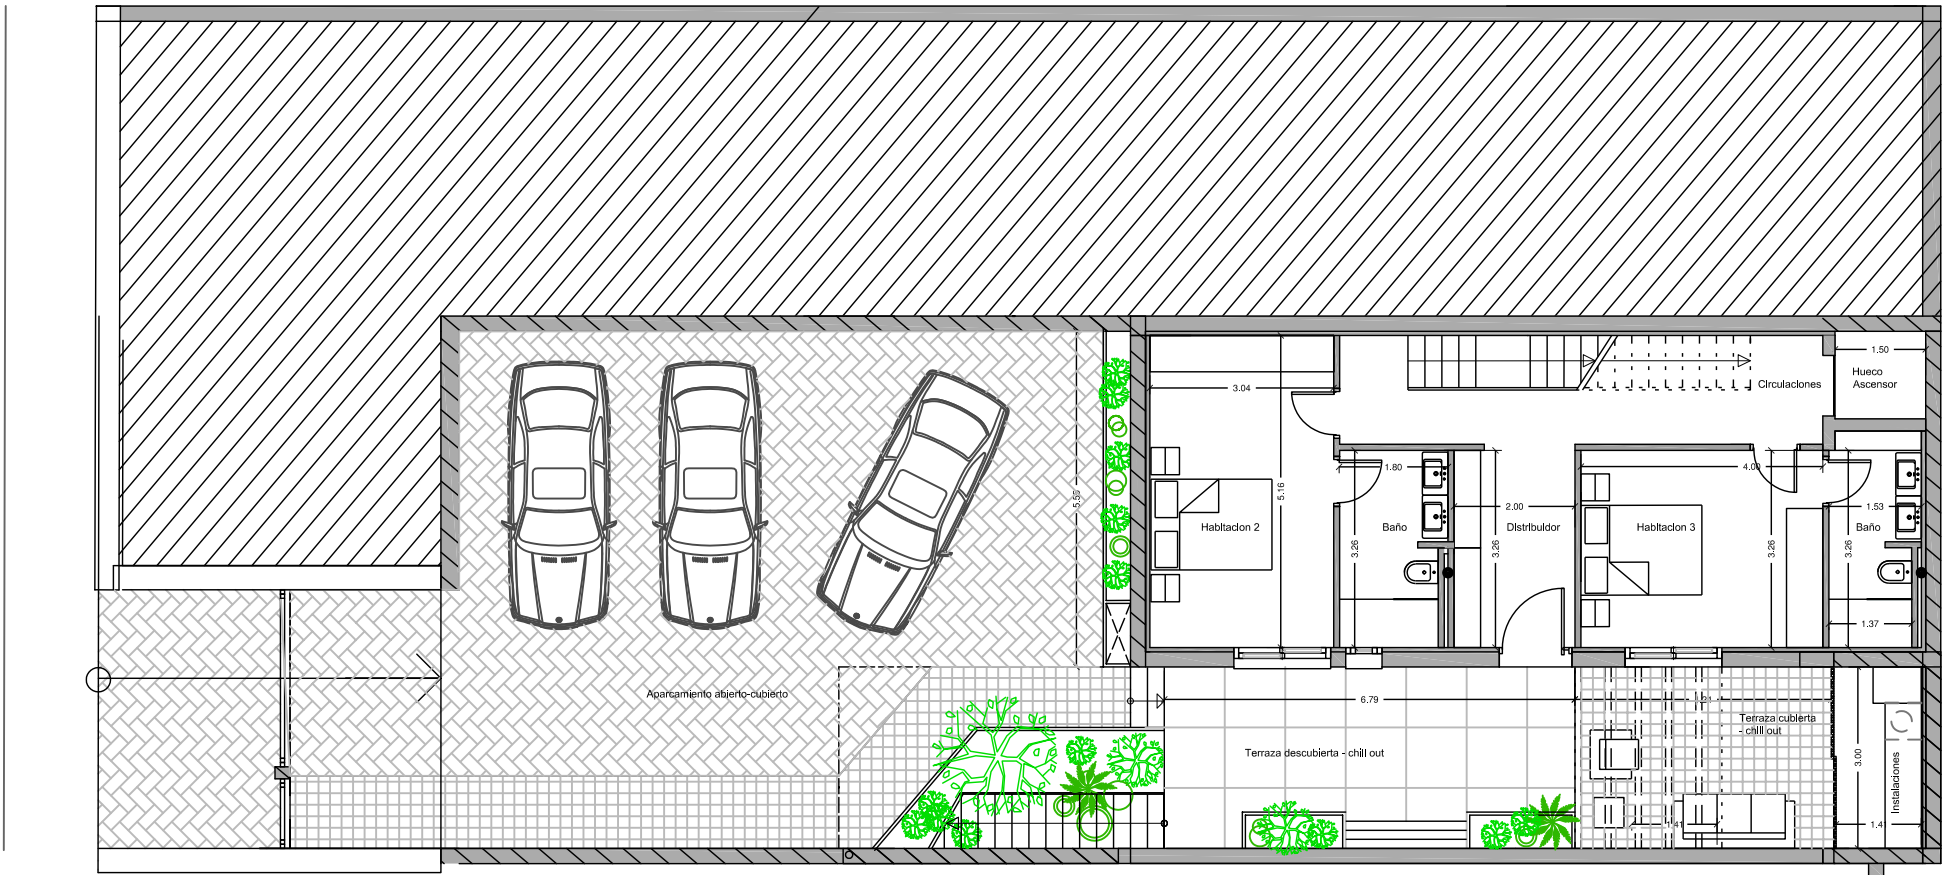

VIV. N° 19 - PLANTA INFERIOR

VIVIENDA N° 19