

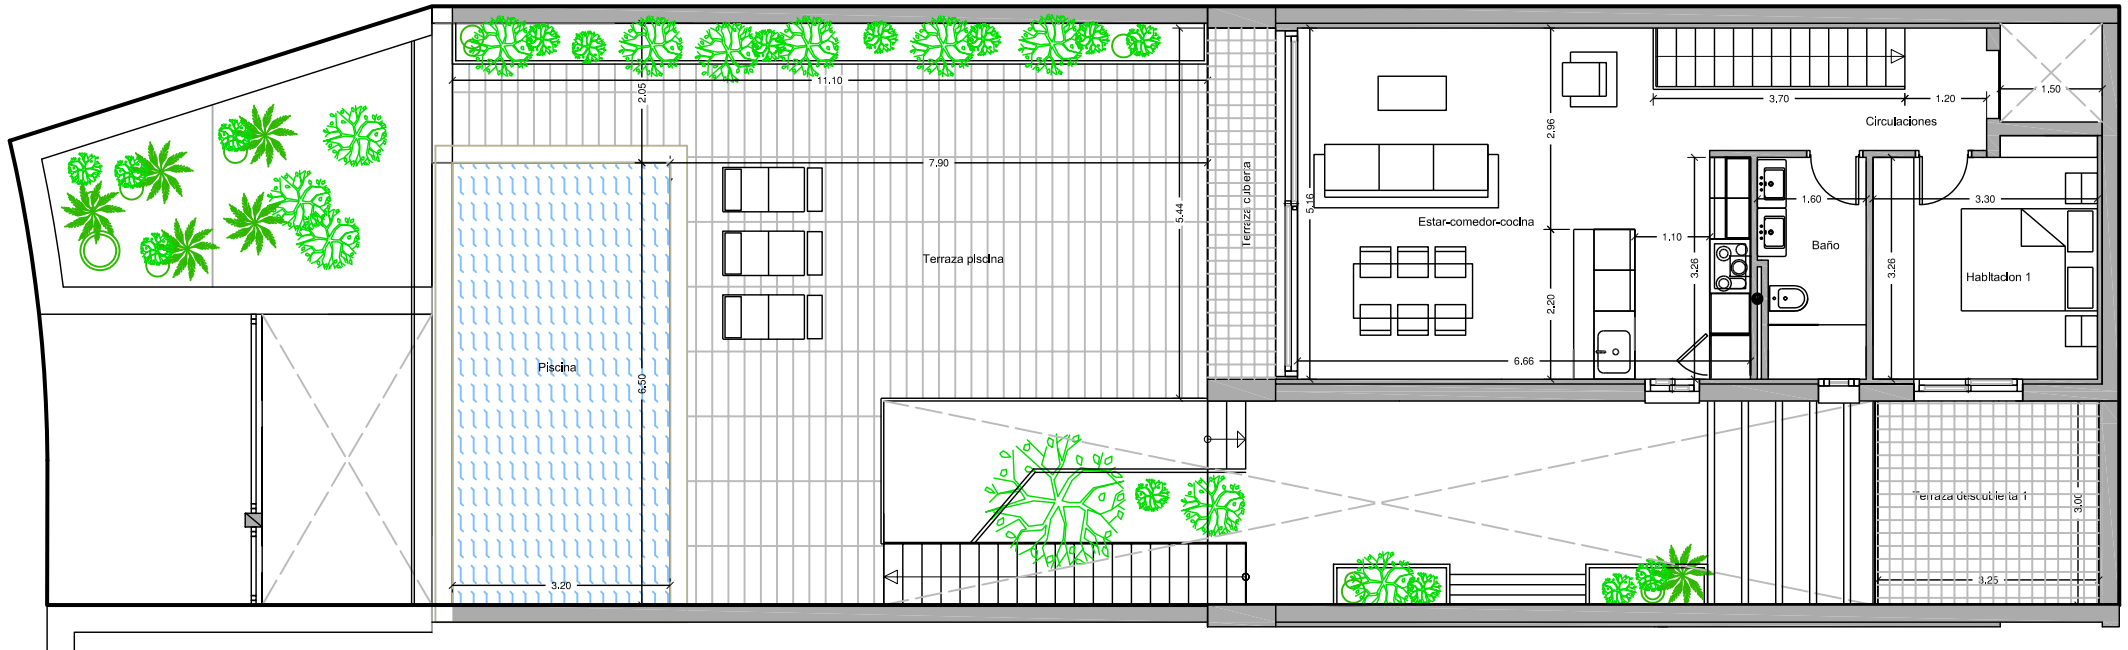


SUP. CONSTRUIDA VIVIENDA N° 22	
Denominación	Superficie base [m²]
TIPO 22 - VIVIENDA N° 22	
APARCAMIENTO ABIERTO-CUBIERTO	111.69
PLANTA SUPERIOR	72.22
PLANTA INFERIOR	83.15
Suma parcial TIPO 22	267.06
TERRAZAS	
Terraza chillout cubierta	5.43
Terraza chillout descubierta	29.33
Terraza piscina	64.12
Terraza descubierta 1	9.75
Suma parcial TERRAZAS	108.63
TOTAL SUP. CONSTRUIDA VIVIENDA N° 22	375.69
LÁMINA DE AGUA PISCINA VIVIENDA N° 22	20.80
PARCELA PRIVATIVA VIVIENDA N° 22	266.84 m2

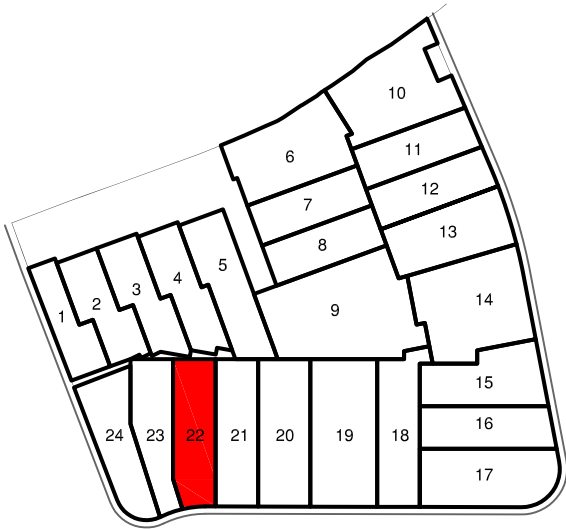

VIV. N° 22 - PLANTA SUPERIOR

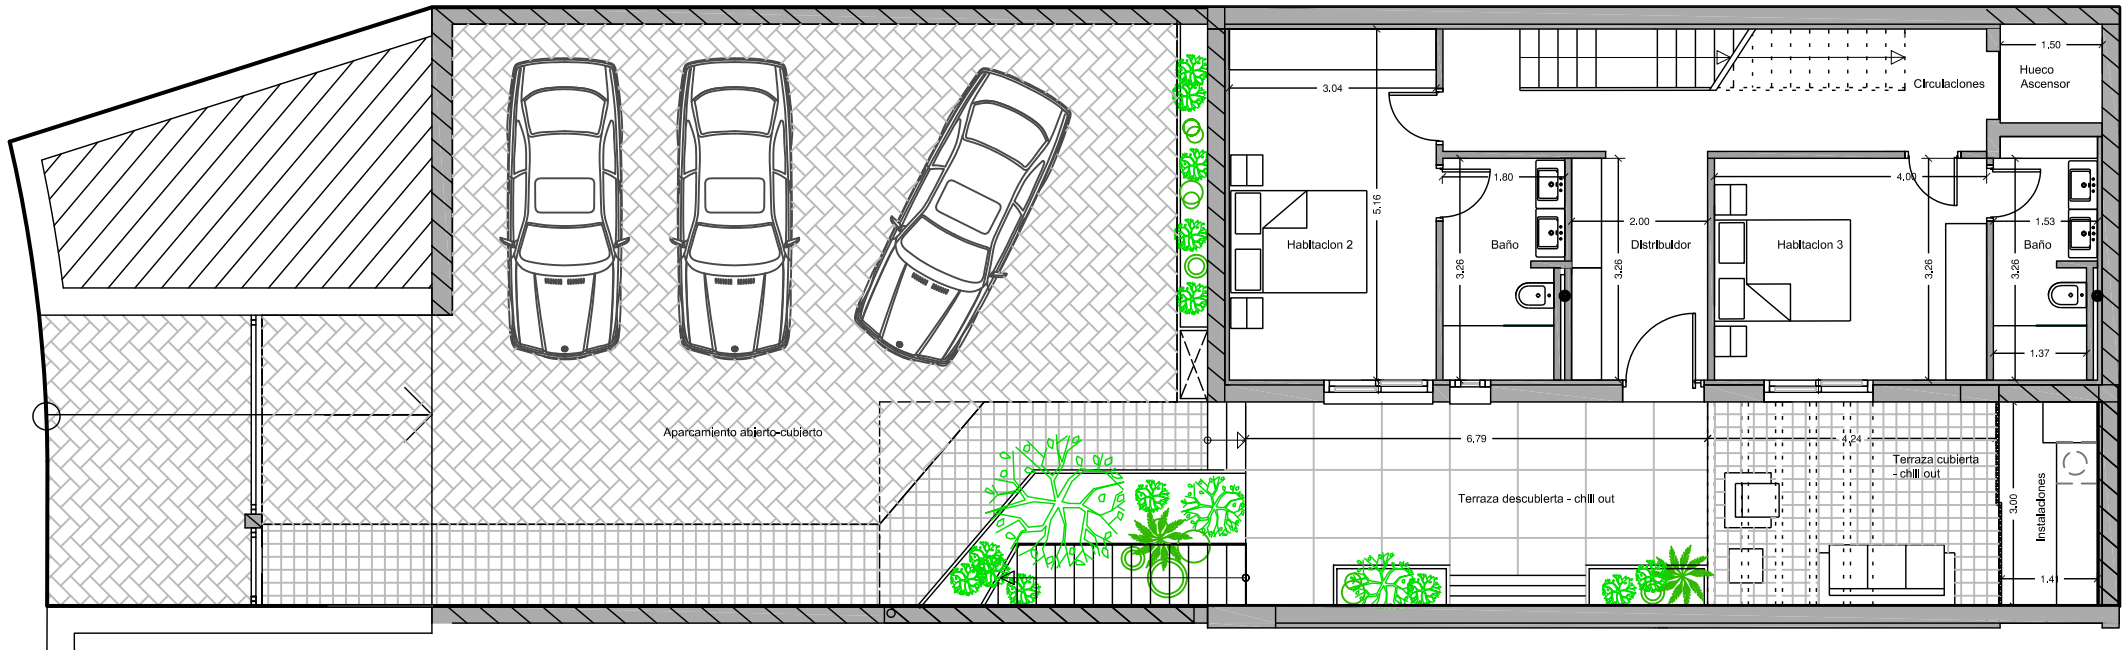

VIV. N° 22 - PLANTA INFERIOR

VIVIENDA N° 22