



SUP. CONSTRUIDA VIVIENDA Nº 23	
Denominación	Superficie base [m²]
TIPO 23 - VIVIENDA Nº 23	
APARCAMIENTO ABIERTO-CUBIERTO	92.57
PLANTA SUPERIOR	72.22
PLANTA INFERIOR	83.15
Suma parcial TIPO 23	247.94
TERRAZAS	
Terraza chillout cubierta	5.43
Terraza chillout descubierta	29.33
Terraza piscina	50.64
Terraza descubierta 1	9.75
Suma parcial TERRAZAS	95.15
TOTAL SUP. CONSTRUIDA VIVIENDA Nº 23	343.09
LÁMINA DE AGUA PISCINA VIVIENDA Nº 23	17.62
PARCELA PRIVATIVA VIVIENDA Nº 23	233.44 m2

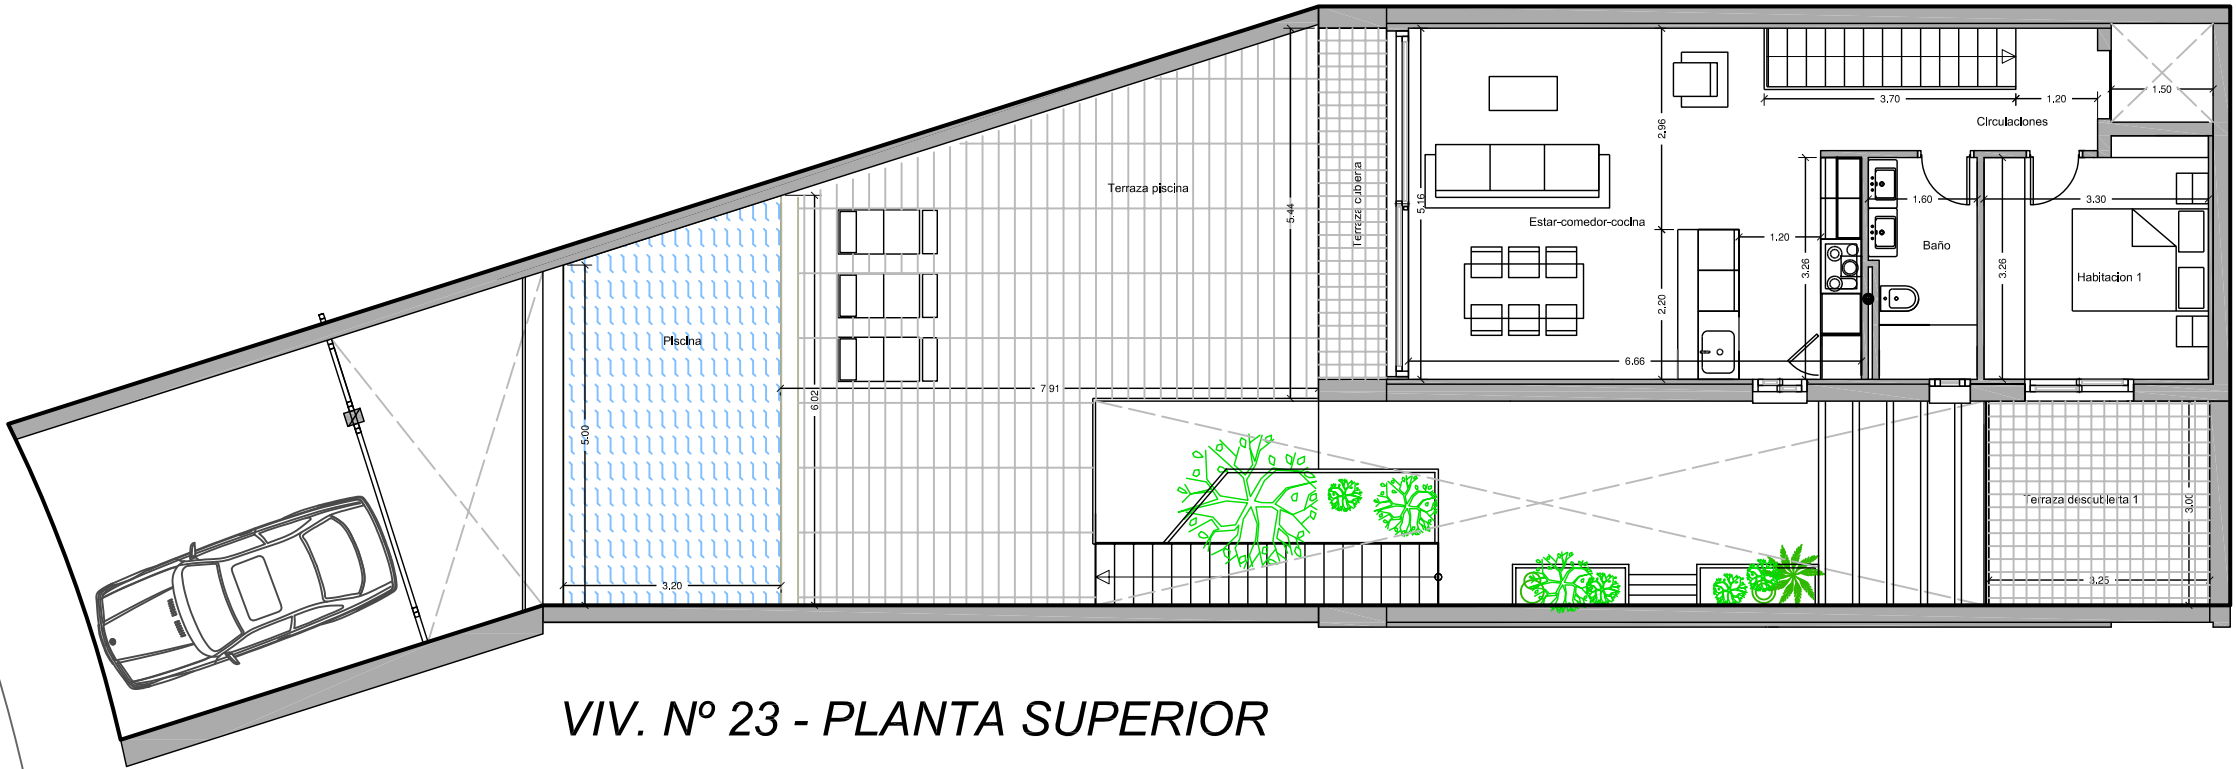

VIV. Nº 23 - PLANTA SUPERIOR

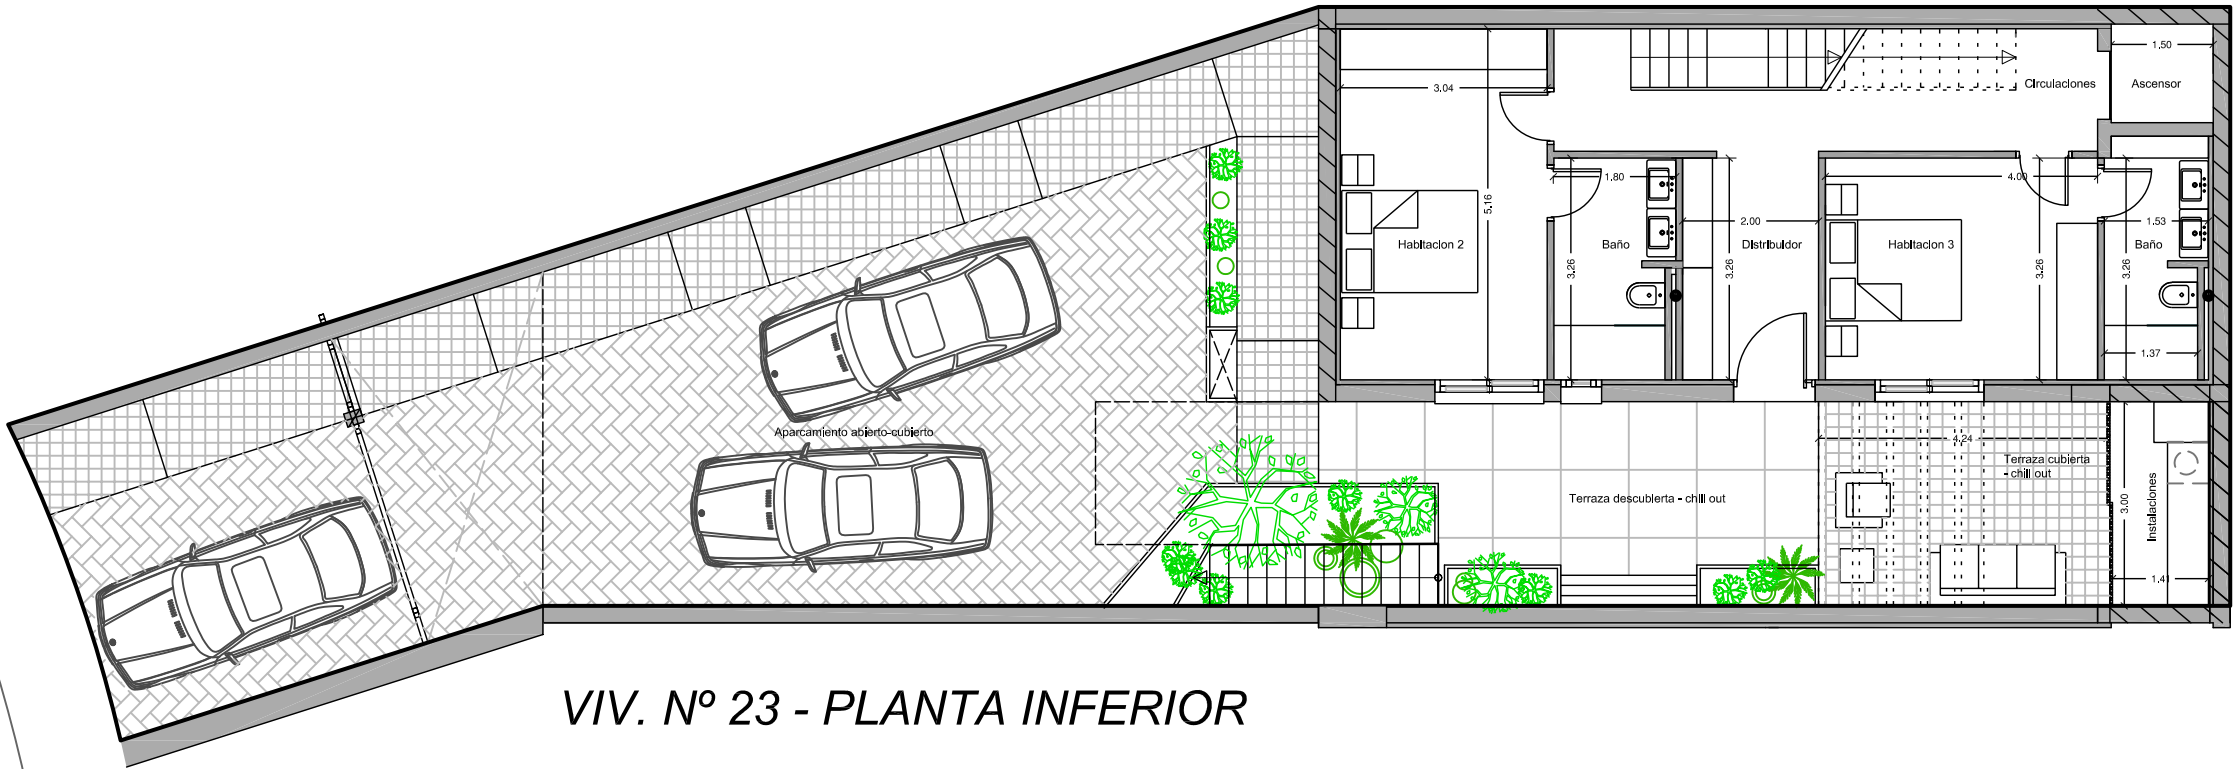

VIV. Nº 23 - PLANTA INFERIOR

VIVIENDA Nº 23

