


SUPERFICIES UTILES		
Edificacion	Nombre	Área
Edificacion auxiliar	Trastero	6.01 m ²
Edificacion auxiliar		6.01 m ²
Vivienda	Salon - Comedor - Cocina	38.02 m ²
Vivienda	Distribuidor	4.28 m ²
Vivienda	Dormitorio 1	18.63 m ²
Vivienda	Baño 1	5.27 m ²
Vivienda	Dormitorio 2	10.28 m ²
Vivienda	Baño 2	4.54 m ²
Vivienda	Acceso cubierto (100%)	1.40 m ²
Vivienda	Terraza (100%)	20.26 m ²
Vivienda	Galeria	2.89 m ²
Vivienda		105.56 m ²
TOTAL SUPERFICIE UTIL		111.57 m ²

SUPERFICIES CONSTRUIDAS		
Nivel	Nombre	Área
Nivel 1	Vivienda	101.87 m ²
Nivel 1	Terraza (100%)	24.32 m ²
Nivel 1	Acceso cubierto (100%)	1.40 m ²
Nivel 1	Trastero	8.17 m ²
Nivel 1		135.76 m ²
TOTAL SUPERF. CONSTRUIDA		135.76 m ²


SUPERFICIE PAVIMENTADA 129.66 m²

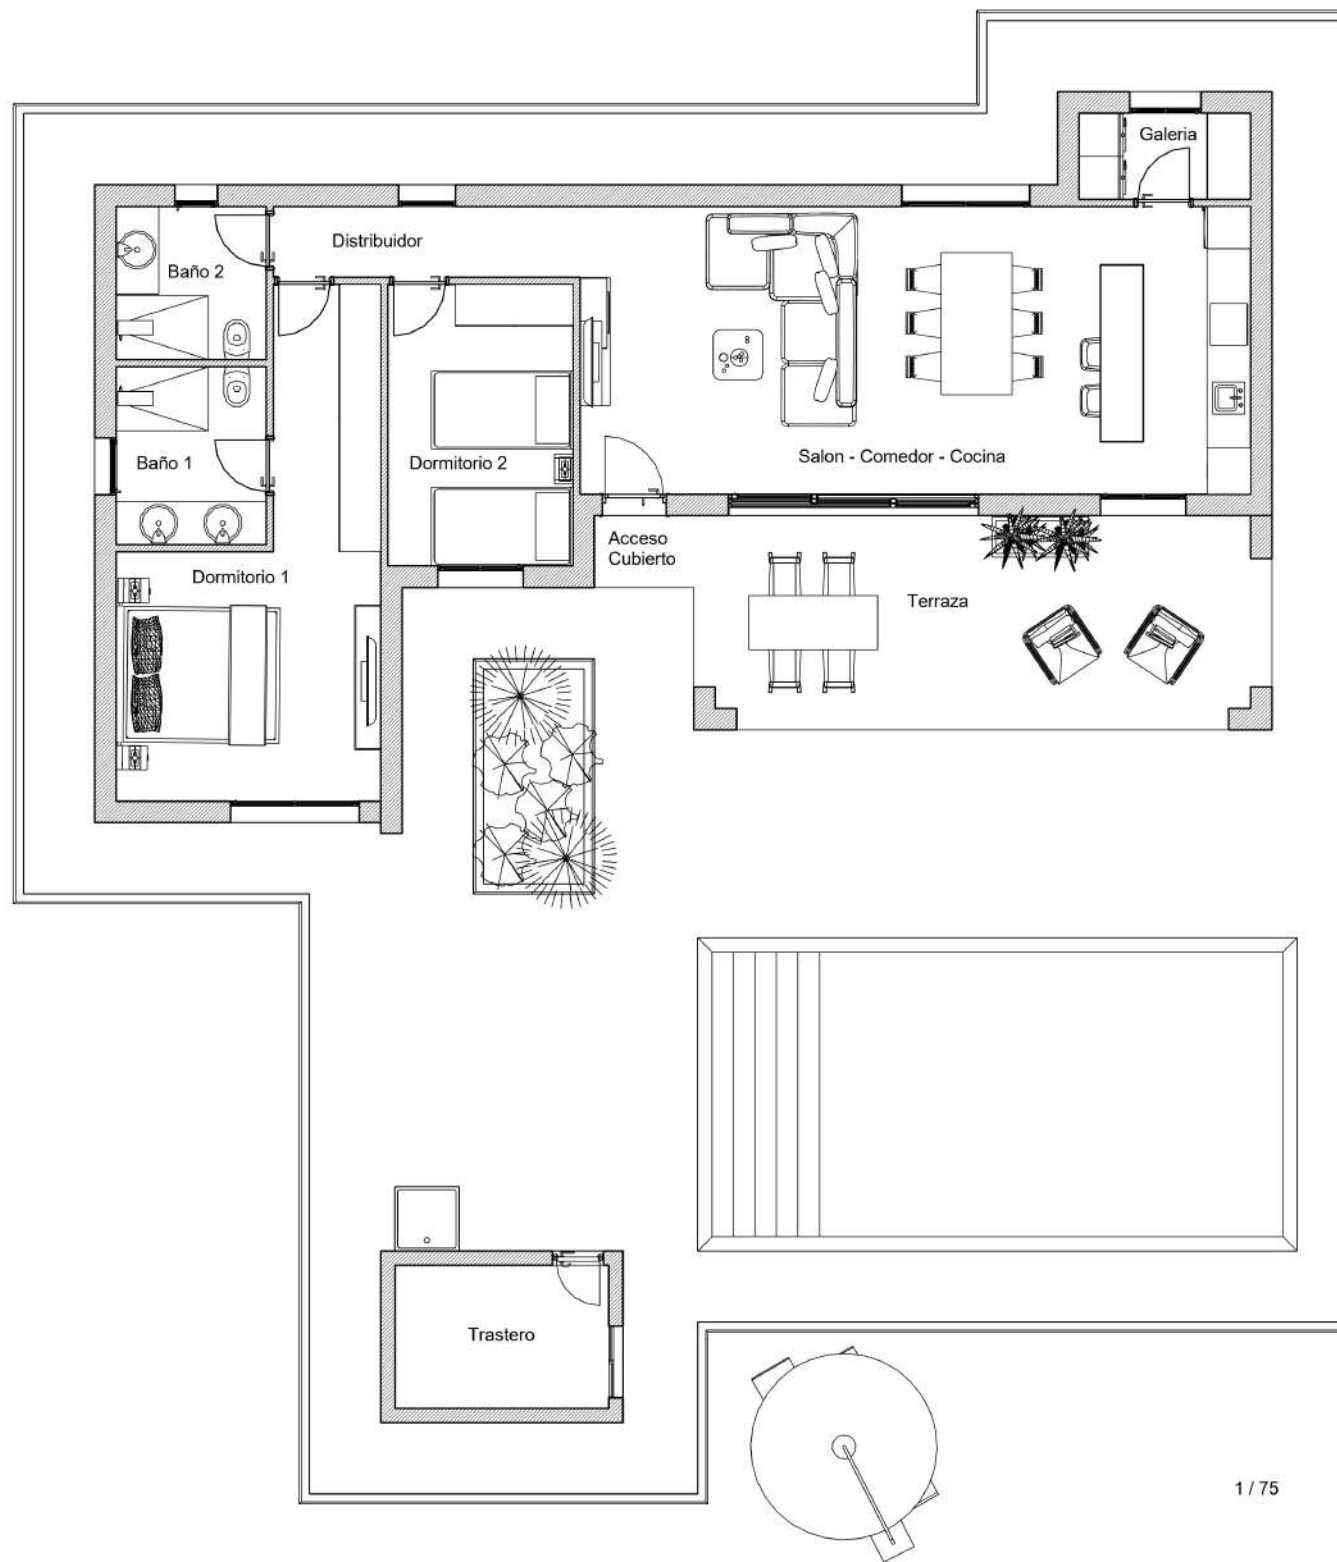

SUPERFICIES UTILES		
Edificacion	Nombre	Área
Edificacion auxiliar	Trastero	6.01 m²
Edificacion auxiliar		6.01 m²
Vivienda	Salon - Comedor - Cocina	38.02 m²
Vivienda	Distribuidor	4.28 m²
Vivienda	Dormitorio 1	18.63 m²
Vivienda	Baño 1	5.27 m²
Vivienda	Dormitorio 2	10.28 m²
Vivienda	Baño 2	4.54 m²
Vivienda	Acceso cubierto (100%)	1.40 m²
Vivienda	Terraza (100%)	20.26 m²
Vivienda	Galeria	2.89 m²
Vivienda		105.56 m²
TOTAL SUPERFICIE UTIL		111.57 m²

SUPERFICIES CONSTRUIDAS		
Nivel	Nombre	Área
Nivel 1	Vivienda	101.87 m²
Nivel 1	Terraza (100%)	24.32 m²
Nivel 1	Acceso cubierto (100%)	1.40 m²
Nivel 1	Trastero	8.17 m²
Nivel 1		135.76 m²
TOTAL SUPERF. CONSTRUIDA		135.76 m²

SUPERFICIE PAVIMENTADA 129.66 m²

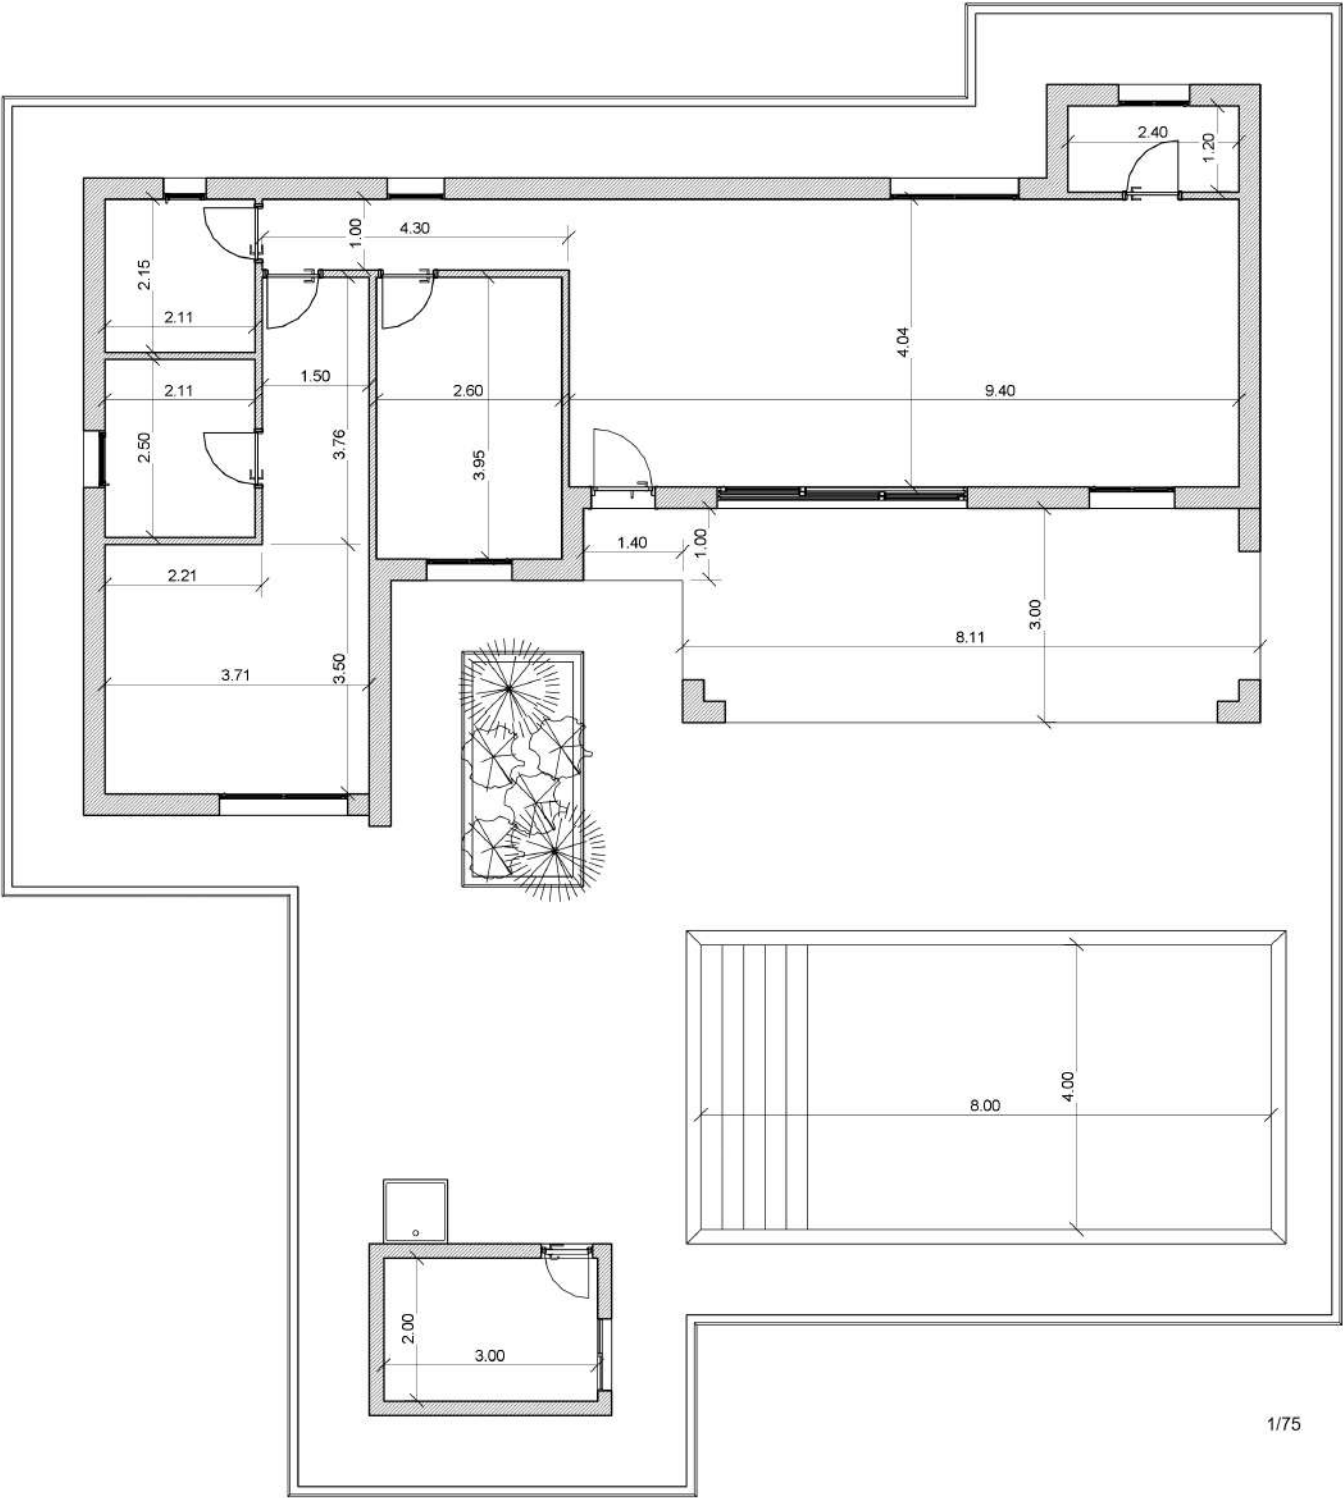

SUPERFICIES UTILES		
Edificacion	Nombre	Área
Edificacion auxiliar	Trastero	6.01 m ²
Edificacion auxiliar		6.01 m ²
Vivienda	Salon - Comedor - Cocina	38.02 m ²
Vivienda	Distribuidor	4.28 m ²
Vivienda	Dormitorio 1	18.63 m ²
Vivienda	Baño 1	5.27 m ²
Vivienda	Dormitorio 2	10.28 m ²
Vivienda	Baño 2	4.54 m ²
Vivienda	Acceso cubierto (100%)	1.40 m ²
Vivienda	Terraza (100%)	20.26 m ²
Vivienda	Galeria	2.89 m ²
Vivienda		105.56 m ²
TOTAL SUPERFICIE UTIL		111.57 m ²

SUPERFICIES CONSTRUIDAS		
Nivel	Nombre	Área
Nivel 1	Vivienda	101.87 m ²
Nivel 1	Terraza (100%)	24.32 m ²
Nivel 1	Acceso cubierto (100%)	1.40 m ²
Nivel 1	Trastero	8.17 m ²
Nivel 1		135.76 m ²
TOTAL SUPERF. CONSTRUIDA		135.76 m ²

