

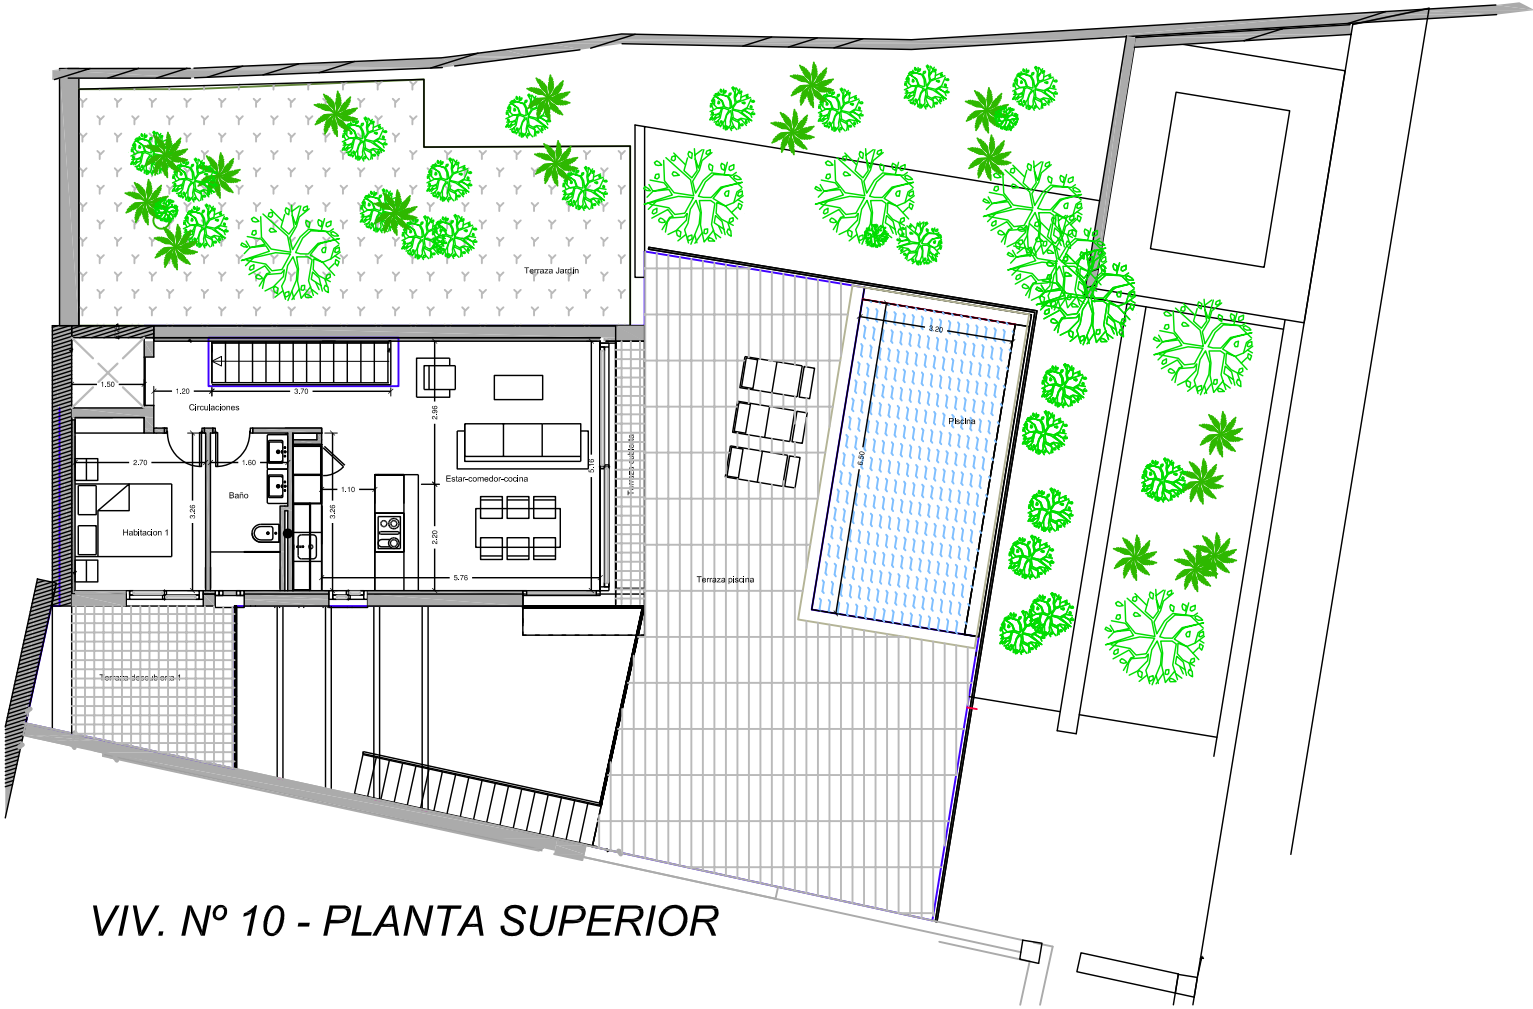


SUP. CONSTRUIDA VIVIENDA N° 10	
Denominación	Superficie base [m²]
TIPO 10 - VIVIENDA N° 10	
APARCAMIENTO ABIERTO-CUBIERTO	69.51
TRASTERO EN APARCAMIENTO	20.98
PLANTA SUPERIOR	64.43
PLANTA INFERIOR	77.06
Suma parcial TIPO 10	231.98
TERRAZAS	
Terraza chillout cubierta	5.85
Terraza chillout descubierta	33.45
Terraza piscina	70.78
Terraza descubierta 1	10.10
Terraza jardín	51.41
Suma parcial TERRAZAS	171.59
TOTAL SUP. CONSTRUIDA VIVIENDA N° 10	403.57
LÁMINA DE AGUA PISCINA VIVIENDA N° 10	20.80
PARCELA PRIVATIVA VIVIENDA N° 10	366.41 m2

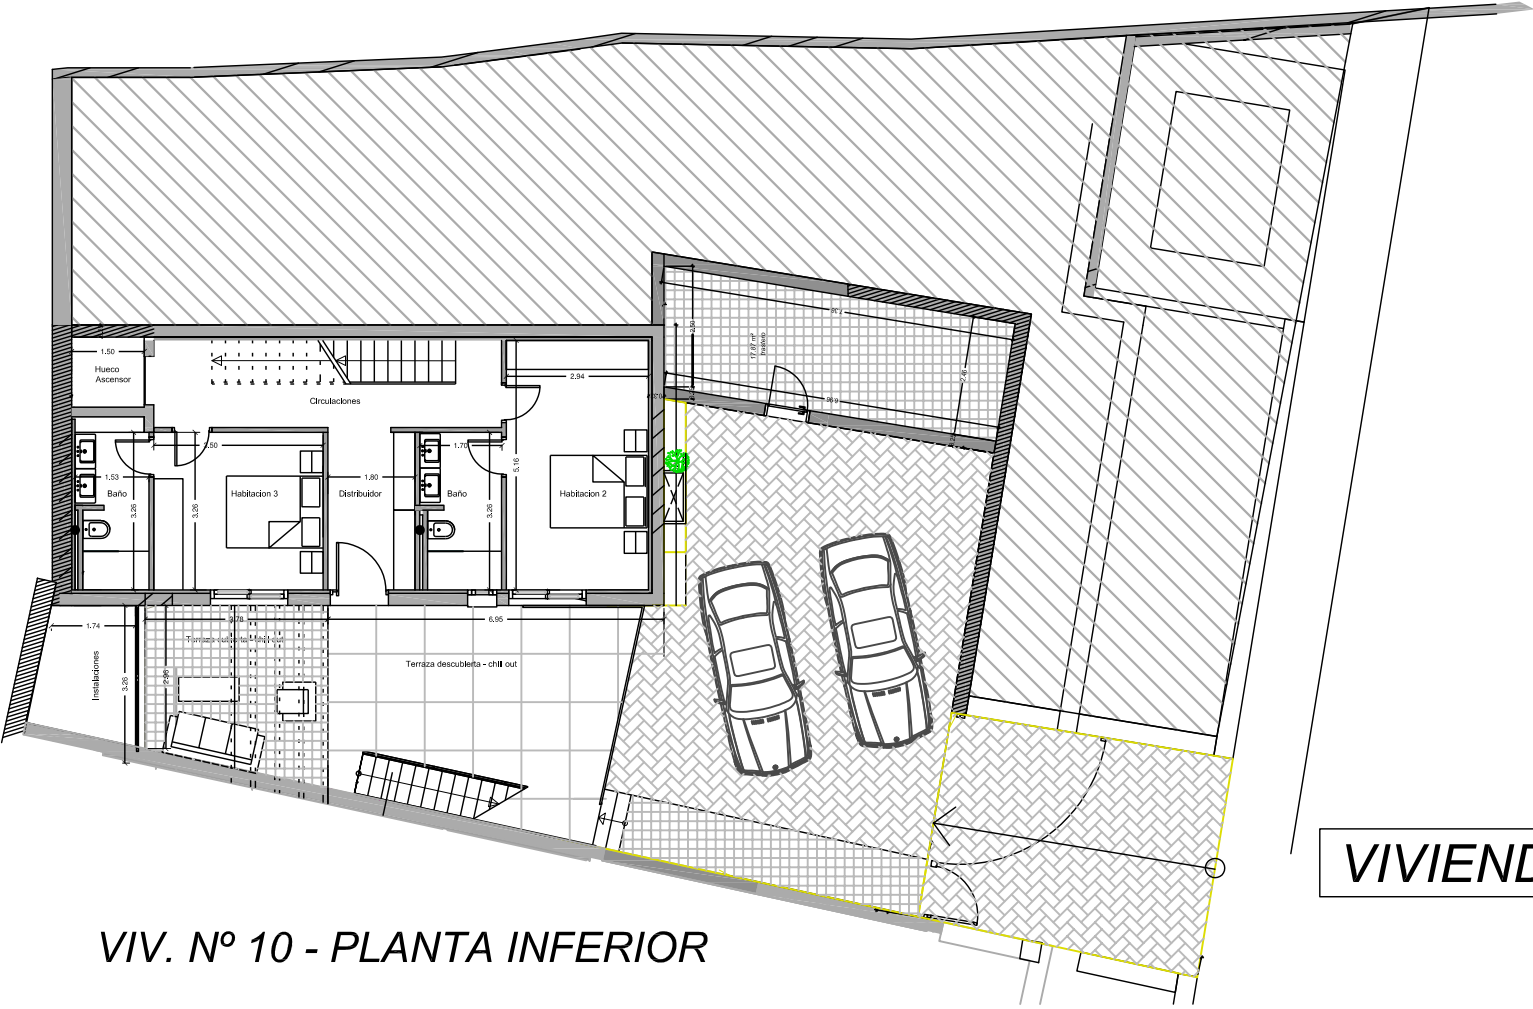

VIV. N° 10 - PLANTA SUPERIOR

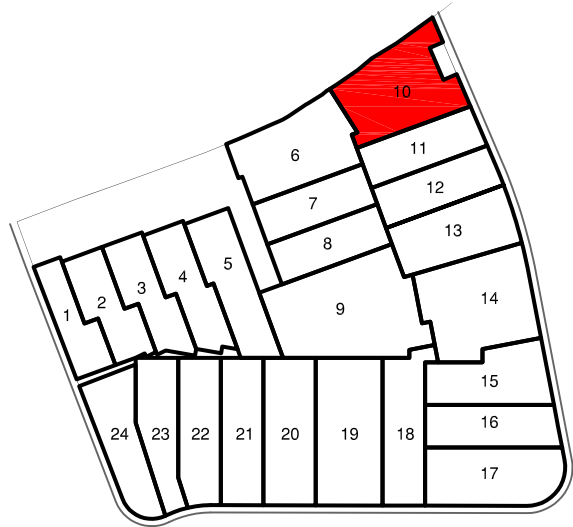

VIV. N° 10 - PLANTA INFERIOR

VIVIENDA N° 10