

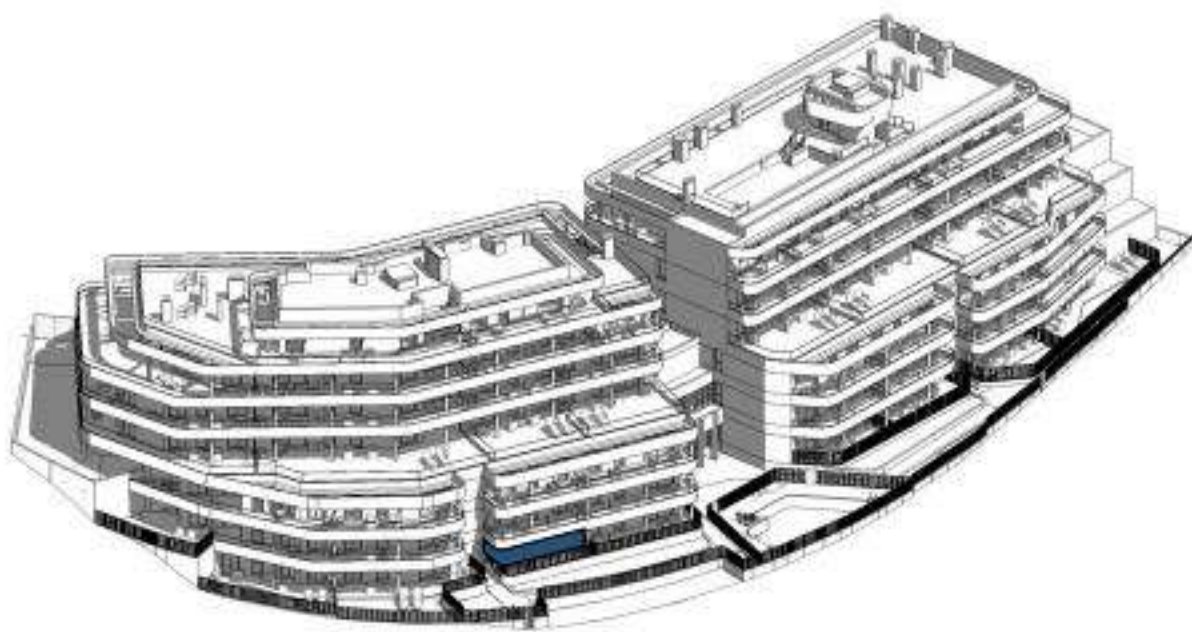


Vivienda 026 – Bloque 01 – Planta P00 – Puerta B

La información aquí contenida puede ser modificada durante el transcurso de la ejecución de la obra por exigencias técnicas y jurídicas, sin que ello implique menoscabo en el nivel global de calidades. El mobiliario, incluido el de cocina, se refleja a efectos meramente decorativos, sin que se incluya en la oferta. Los peldaños de acceso a la vivienda y salidas a patios, puede alterarse en función de la rasante de las calles y corresponde a la D.F. fijar el criterio.

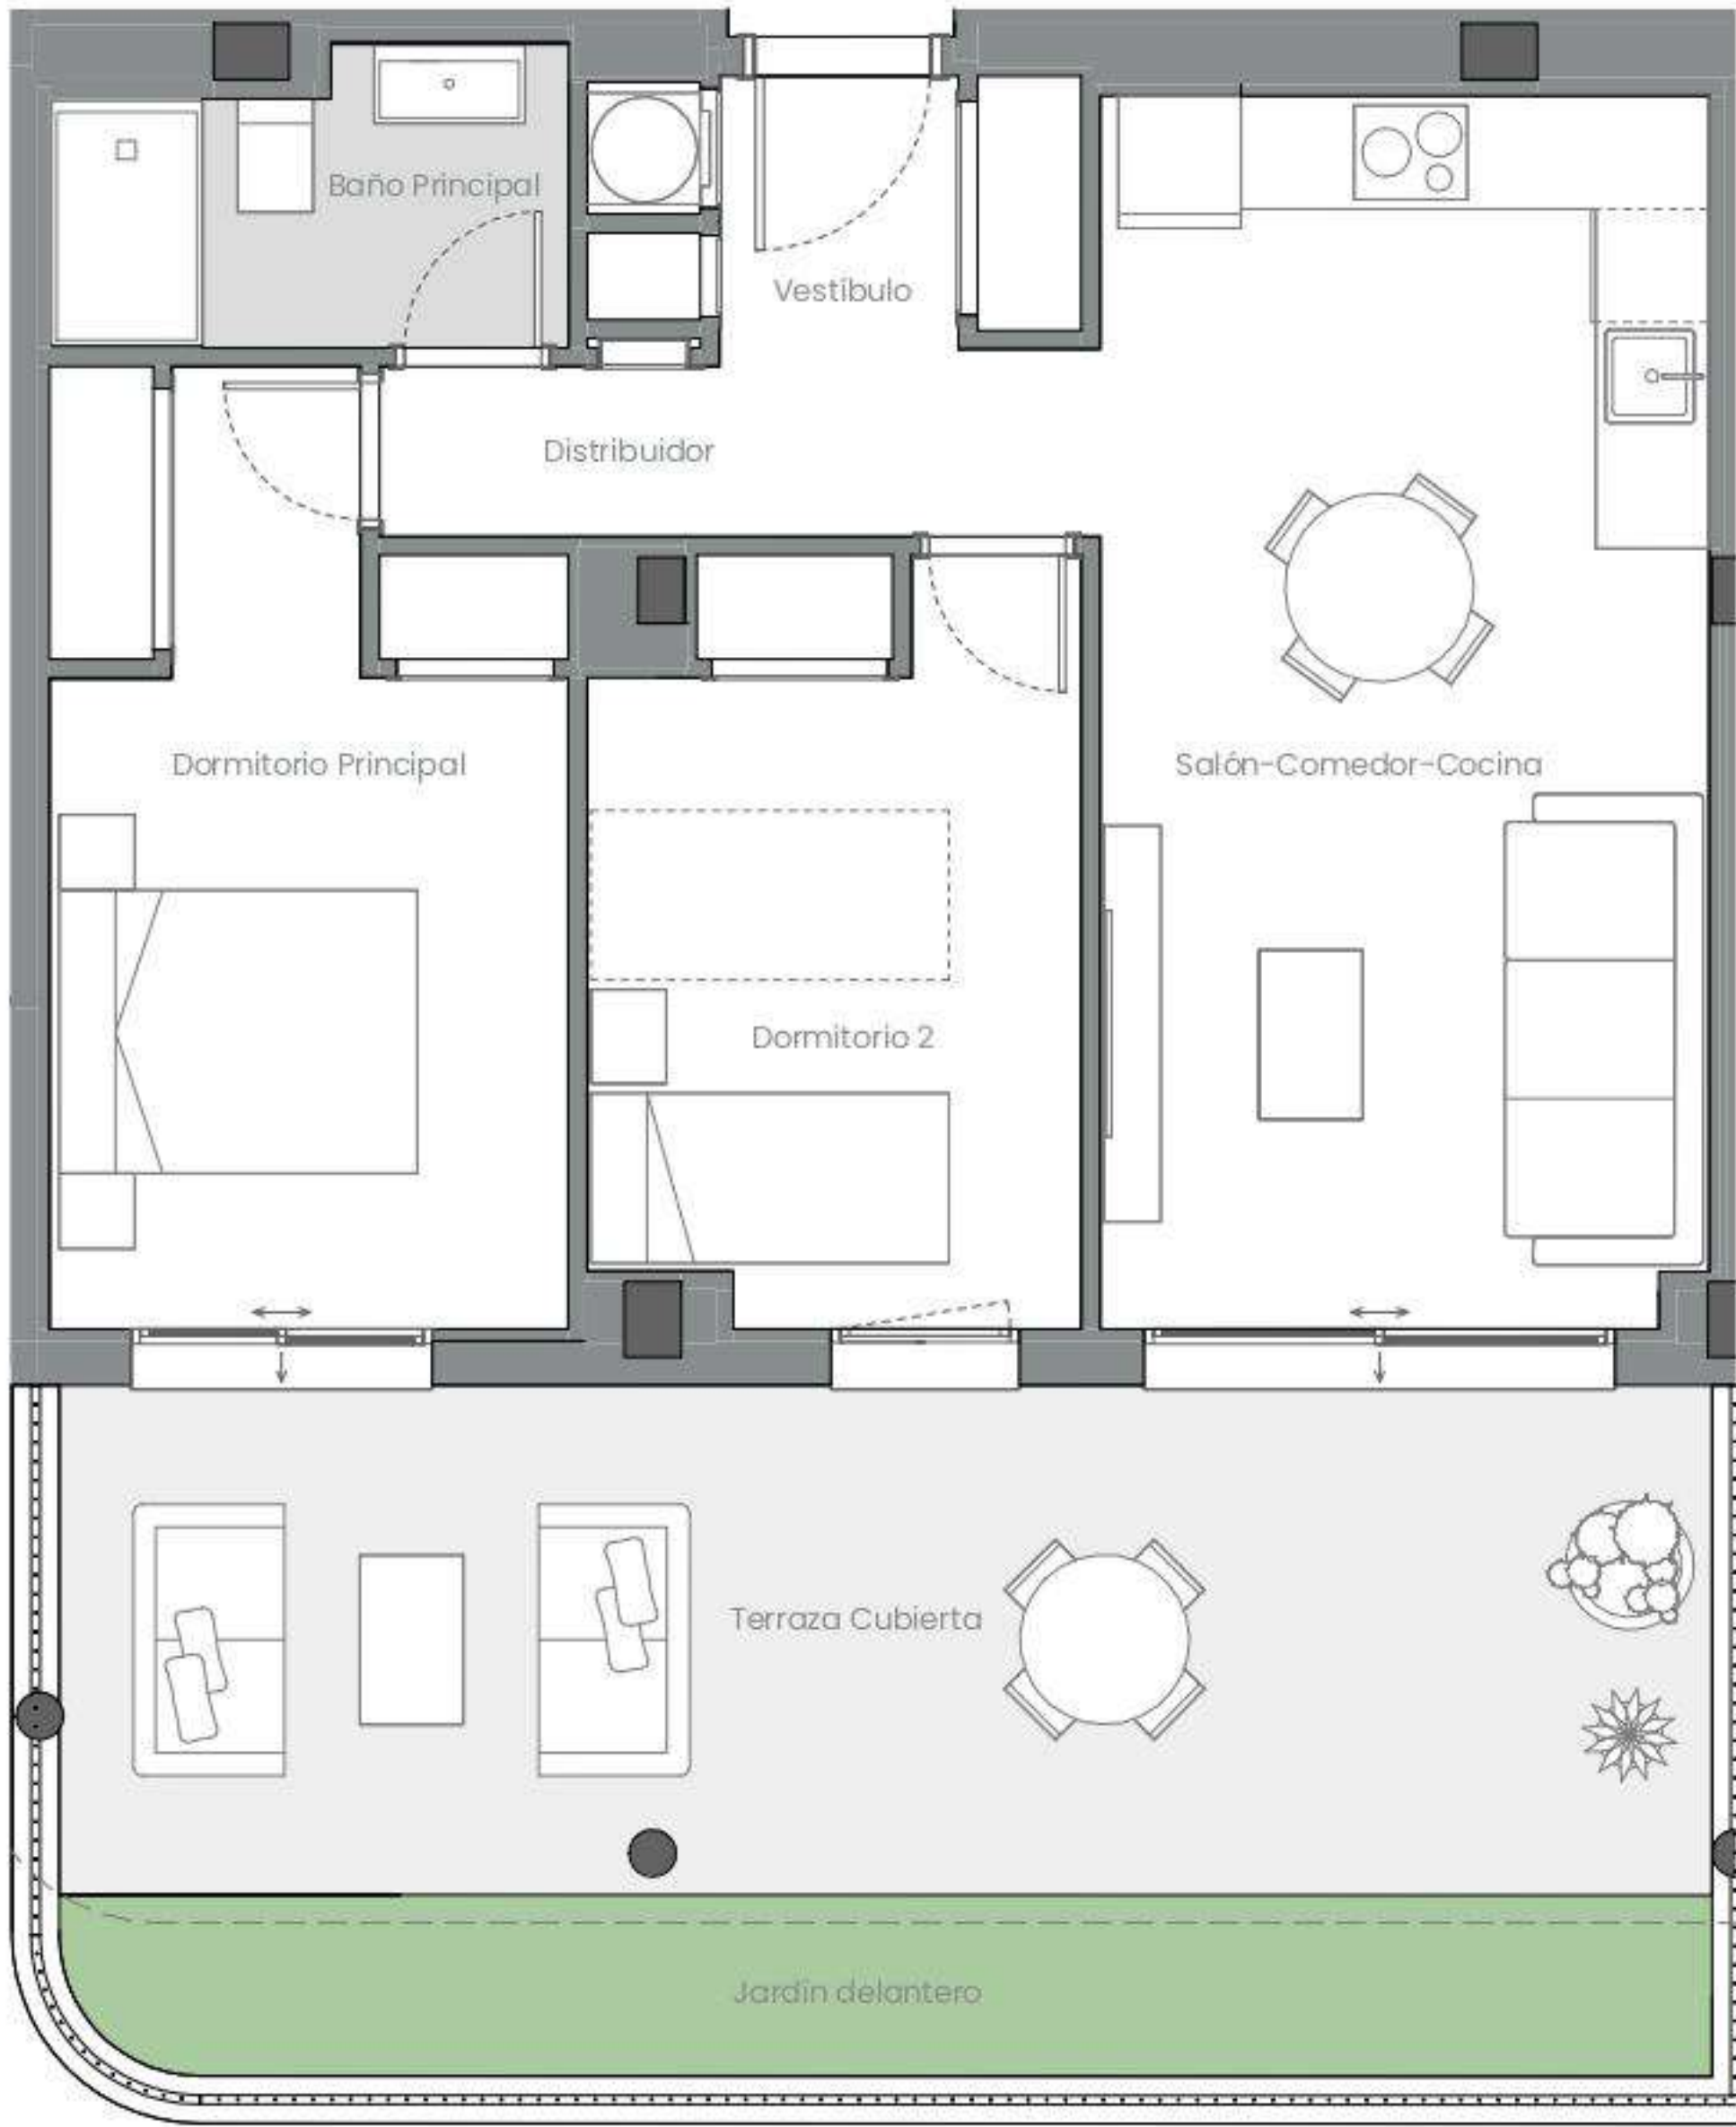

EMPLAZAMIENTO

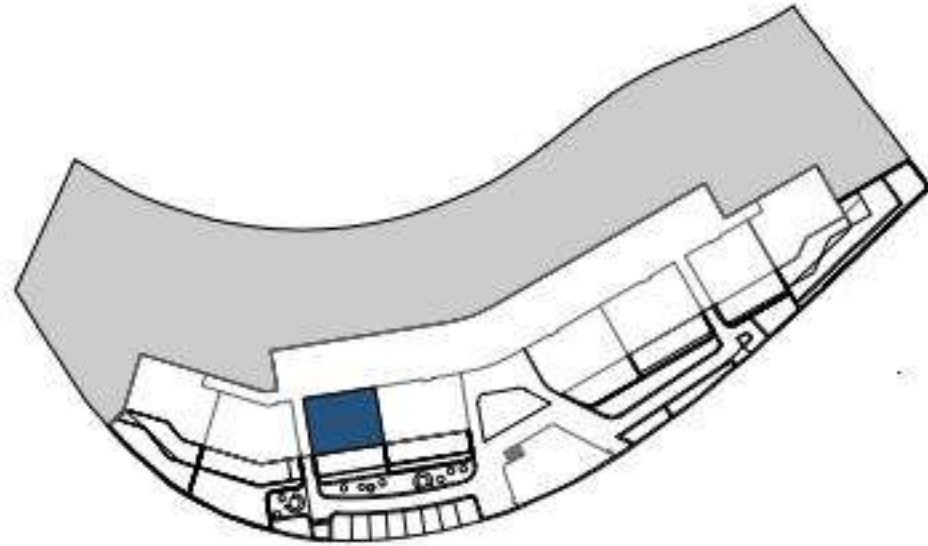

CUADRO DE SUPERFICIES

Vestibulo	3,55 m ²
Salón-Comedor-Cocina	21,04 m ²
Distribuidor	3,63 m ²
Dormitorio Principal	12,82 m ²
Dormitorio 2	10,08 m ²
Baño Principal	3,97 m ²
Total Sup. Útil Interior	55,09 m ²
Terraza Cubierta	23,60 m ²
Jardín delantero	8,34 m ²
Total Sup. Útil Exterior	31,94 m ²

Superficie construida propia	65,28 m ²
Superficie construida con ZZCC*	80,53 m ²

Según Decreto BOJA 218/2005	
Superficie útil total	60,60 m ²
Superficie construida con ZZCC	88,59 m ²

*No se incluyen terrazas

0 1 2 3 4 5m