



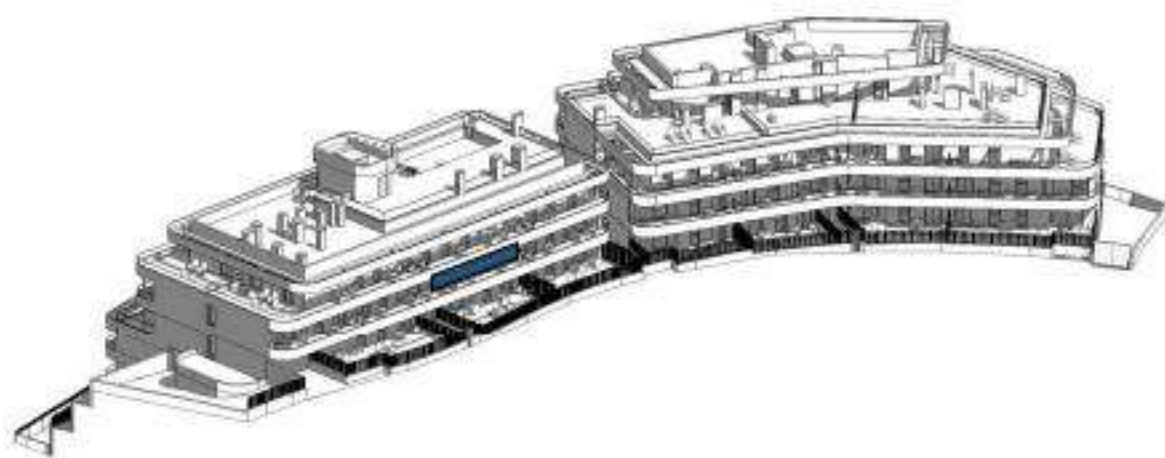

EMPLAZAMIENTO

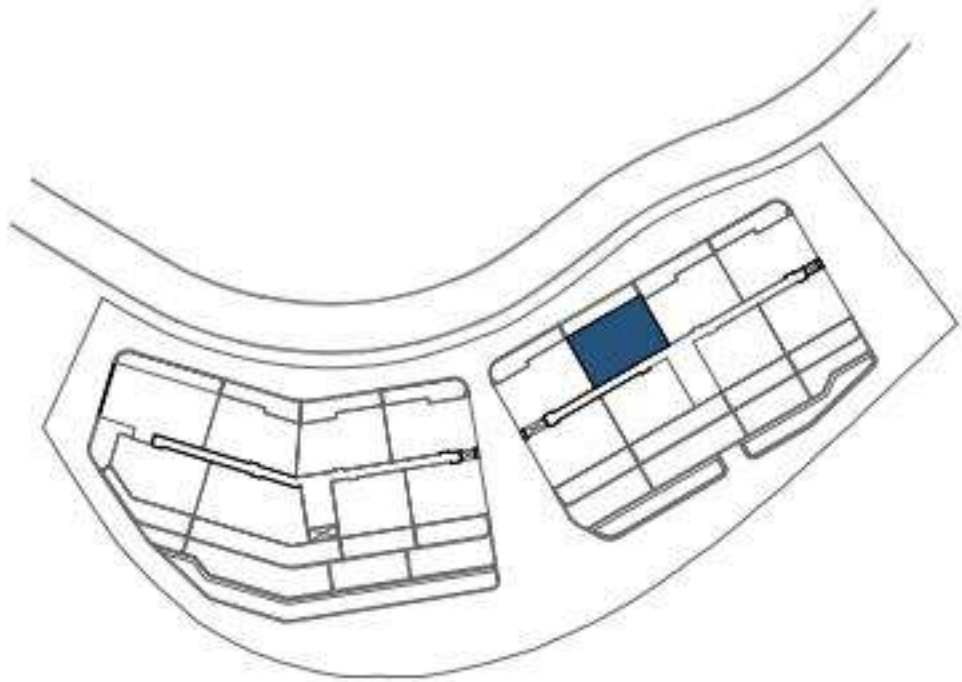


CUADRO DE SUPERFICIES

Vestíbulo	2,98 m ²
Salón-Comedor-Cocina	27,24 m ²
Distribuidor	1,68 m ²
Dormitorio Principal	14,45 m ²
Dormitorio 2	10,03 m ²
Baño Principal	4,16 m ²
Baño 2	3,61 m ²
Total Sup. Útil Interior	64,15 m ²
Terraza Cubierta	23,25 m ²
Total Sup. Útil Exterior	23,25 m ²

Superficie construida propia	75,10 m ²
Superficie construida con ZZCC*	93,78 m ²

Según Decreto BOJA 218/2005	
Superficie útil total	70,57 m ²
Superficie construida con ZZCC	103,16 m ²

*No se incluyen terrazas

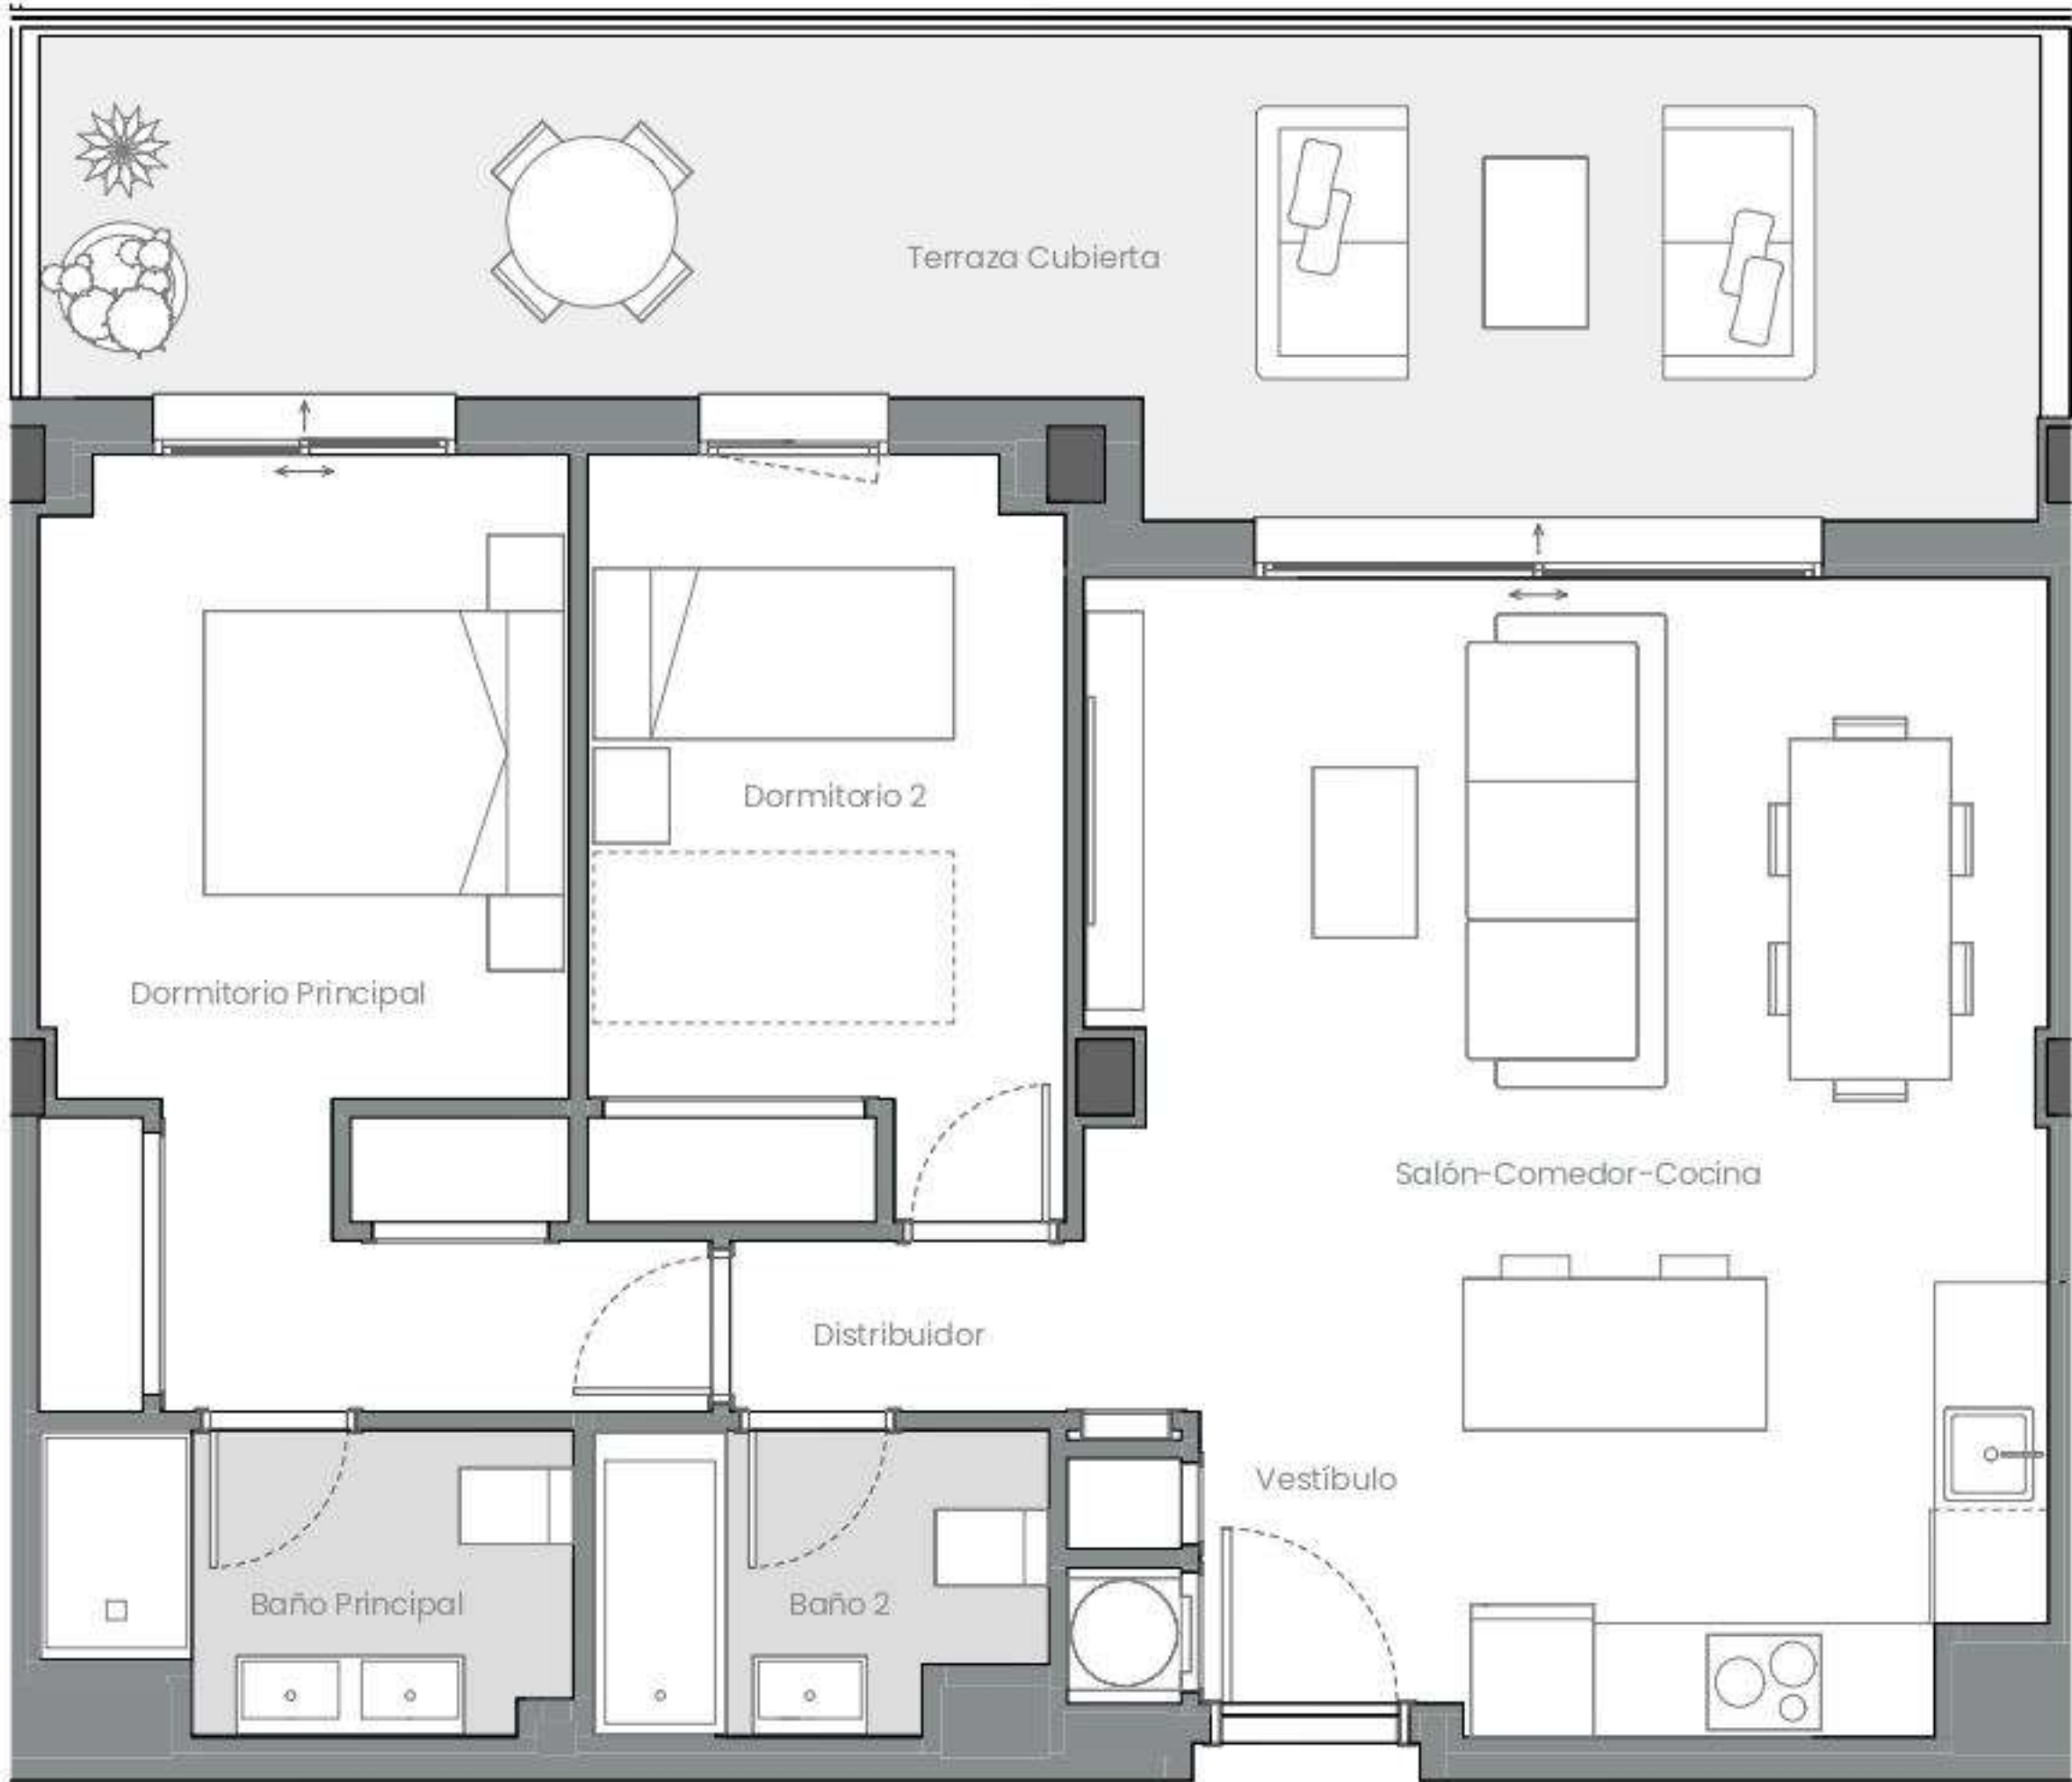

0 1 2 3 4 5m

Vivienda 049 – Bloque 02 – Planta P04 – Puerta F

La información aquí contenida puede ser modificada durante el transcurso de la ejecución de la obra por exigencias técnicas y jurídicas, sin que ello implique menoscabo en el nivel global de calidades. El mobiliario, incluido el de cocina, se refleja a efectos meramente decorativos, sin que se incluya en la oferta. Los peldaños de acceso a la vivienda y salidas a patios, puede alterarse en función de la rasante de las calles y corresponde a la D.F. fijar el criterio.