


TORRE GOLF GARDEN

Calle Fotógrafo Triana 4,7.M de Las Alcázares (Murcia)



PROPERTY & CO
our houses your home

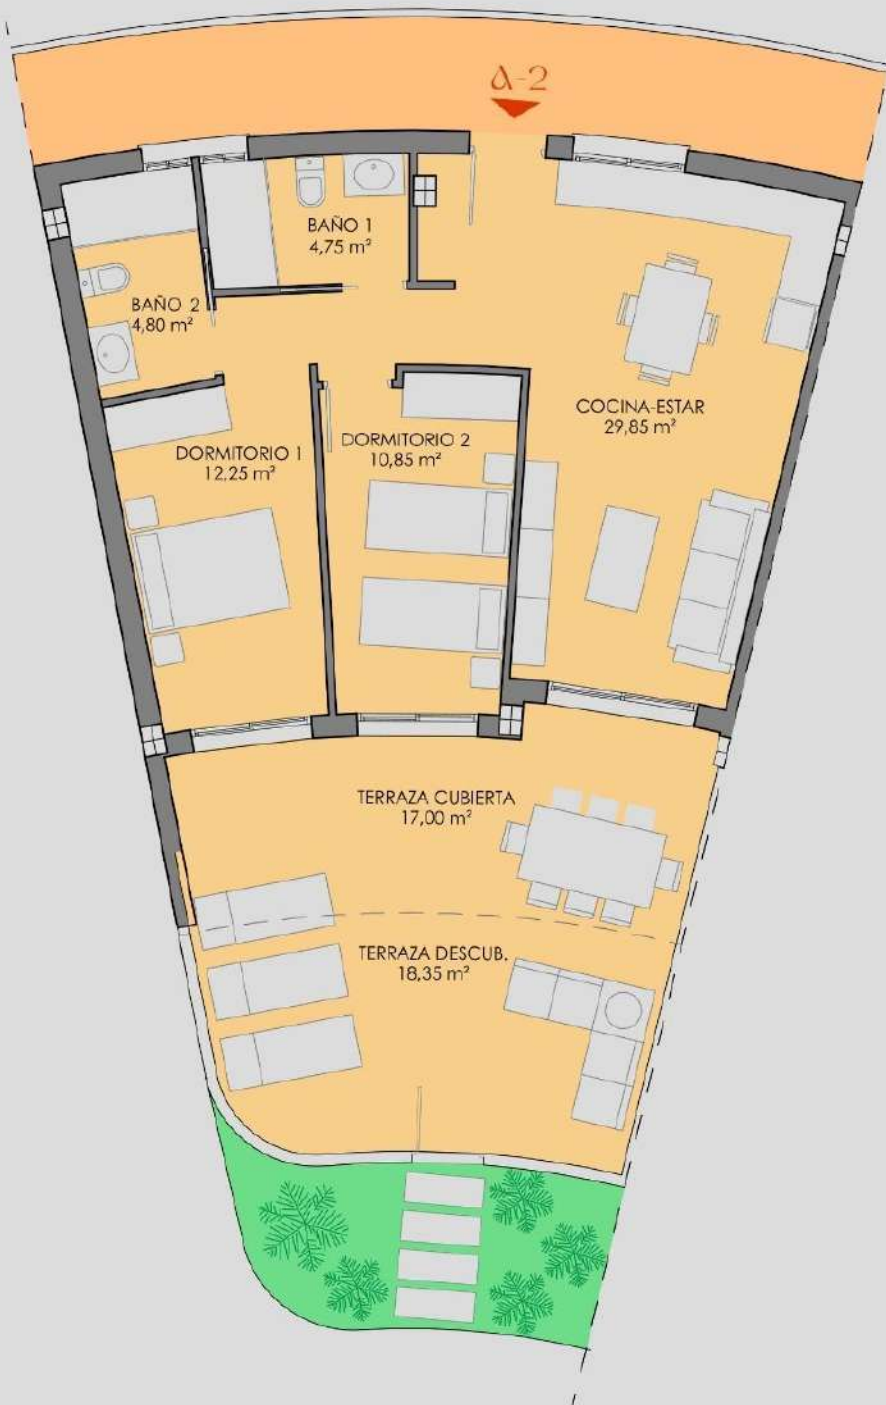

VIVIENDA A-2 PLANTA BAJA

SUP. CONSTRUIDA SINZ.C	76,40
SUP. CONSTRUIDA CONZ.C	84,95
SUP. TERRAZA	35,35

TOTAL SUPERFICIE

120,30 m²

Representación gráfica sin valor contractual sujeta a posibles cambios derivados del proyecto de ejecución y en cualquier caso será sustituido por el definitivo en el momento de la compra-venta. La propiedad se reserva los derechos a llevar a cabo modificaciones por motivos técnicos y cumpliendo la normativa vigente.