


TORRE GOLF GARDEN

Calle Fotógrafo Triana 4,7.M de Las Alcázares (Murcia)



PROPERTY&CO
our houses your home

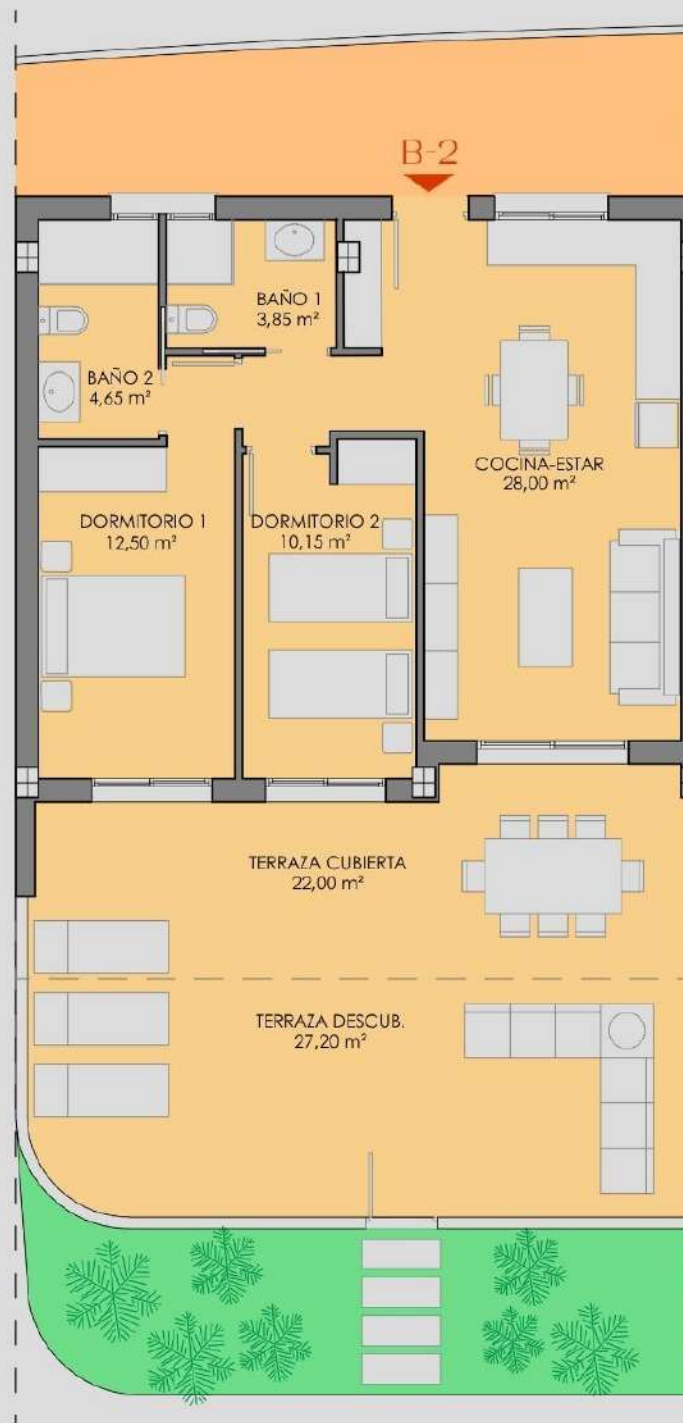

VIVIENDA B-2 PLANTA BAJA

SUP. CONSTRUIDA SINZ.C	75,30
SUP. CONSTRUIDA CONZ.C	83,75
SUP. TERRAZA	49,20

TOTAL SUPERFICIE

132,95 m²

Representación gráfica sin valor contractual sujeta a posibles cambios derivados del proyecto de ejecución y en cualquier caso será sustituido por el definitivo en de la compra-venta. La propiedad se reserva los derechos a llevar a cabo modificaciones por motivos técnicos y cumpliendo la normativa vigente.