

Bloque 3. Esc. 2. P1-C.
3-2-1-C




Superficies Vivienda 2d

Superficie útil interior	70,75 m²
Superficie construida interior	84,35 m²
Superficie construida exterior	32,82 m²
Superficie construida ppZC	129,77 m²
Superficie ajardinada	0 m²


DECRETO 218/2005	
Superficie útil	77,83 m²
Superficie construida	104,02 m²

Localización

Parcela R-14 y R-15 del Sector UR TB-2 (UETB-49 P.G.O.U) 'Los Jarales', Rincón de la Victoria, Málaga.

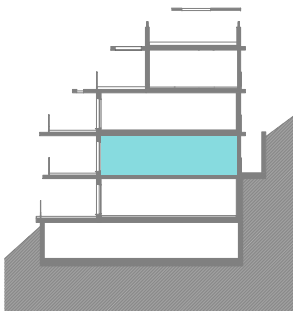

V01

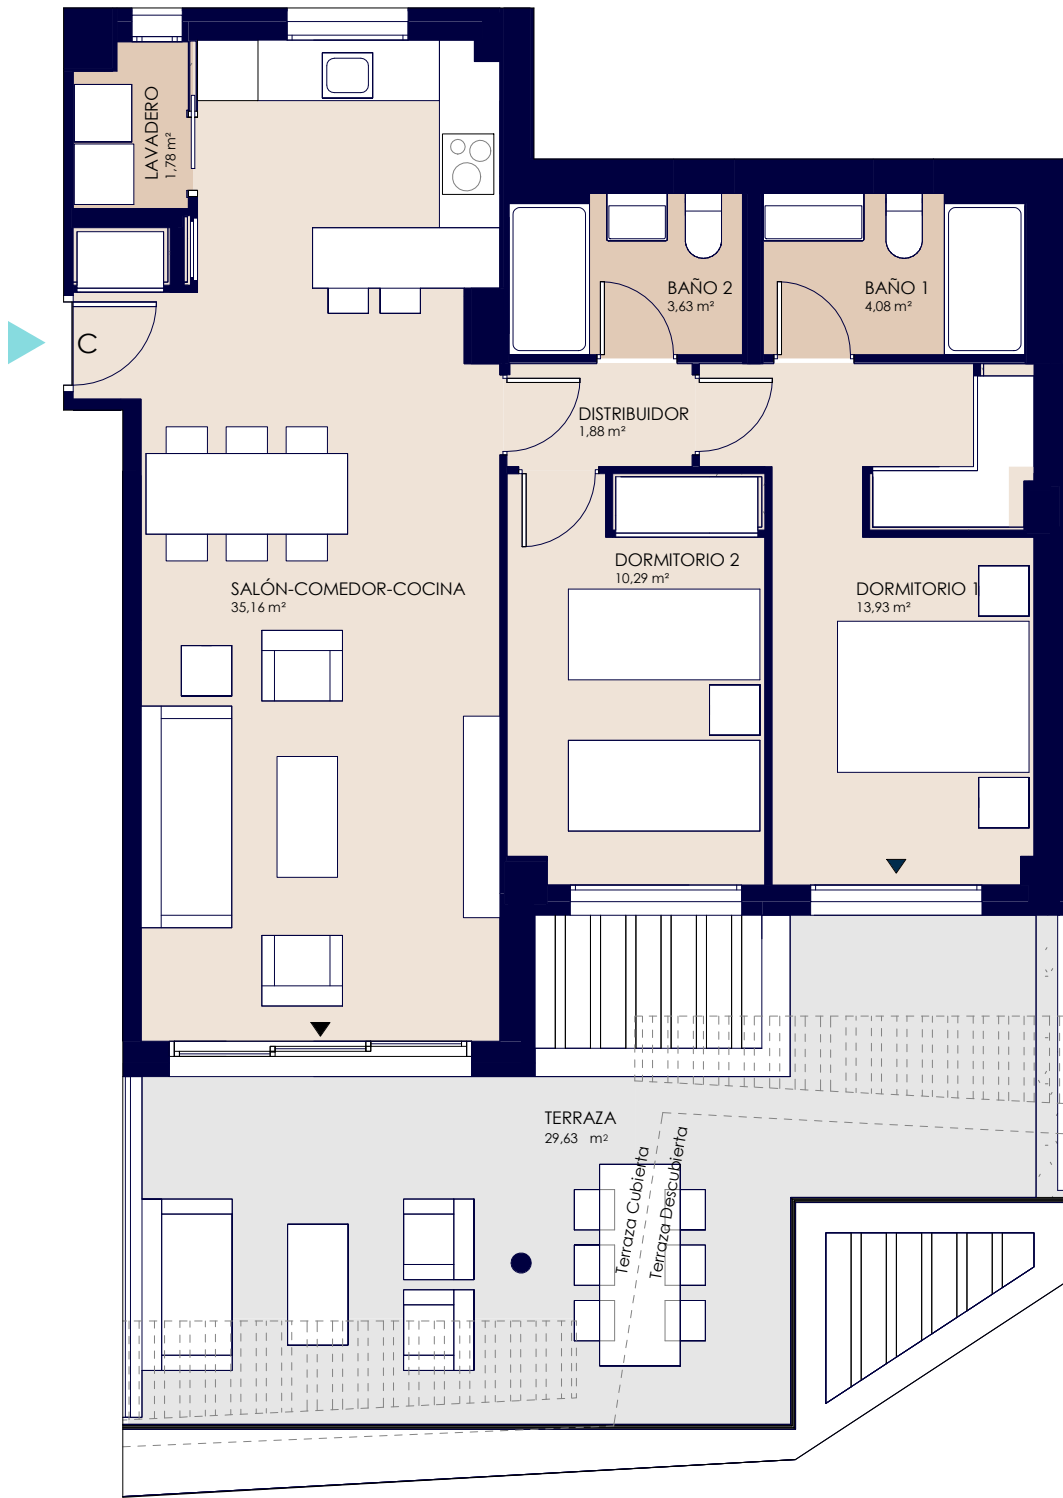

El presente plano comercial, que incluye una parte gráfica y datos relativos a superficies, puede ser objeto de modificaciones ordenadas por los organismos públicos competentes y/o exigencias técnicas o jurídicas, siempre y cuando estén justificadas y no supongan alteraciones sustanciales. El mobiliario mostrado no está incluido y el equipamiento del inmueble será el indicado en la correspondiente memoria de calidades.

