

Bloque 3. Esc. 2. P2-A.
3-2-2-A



Superficies Vivienda 2d


Superficie útil interior	70,64 m²
Superficie construida interior	83,23 m²
Superficie construida exterior	34,88 m²
Superficie construida ppZC	130,69 m²
Superficie ajardinada	0 m²

DECRETO 218/2005


Superficie útil	77,7 m²
Superficie construida	102,87 m²

Localización

Parcela R-14 y R-15 del Sector UR TB-2 (UETB-49 P.G.O.U) 'Los Jarales', Rincón de la Victoria, Málaga.

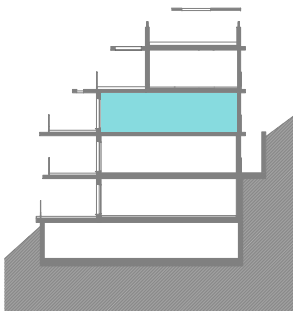

V01

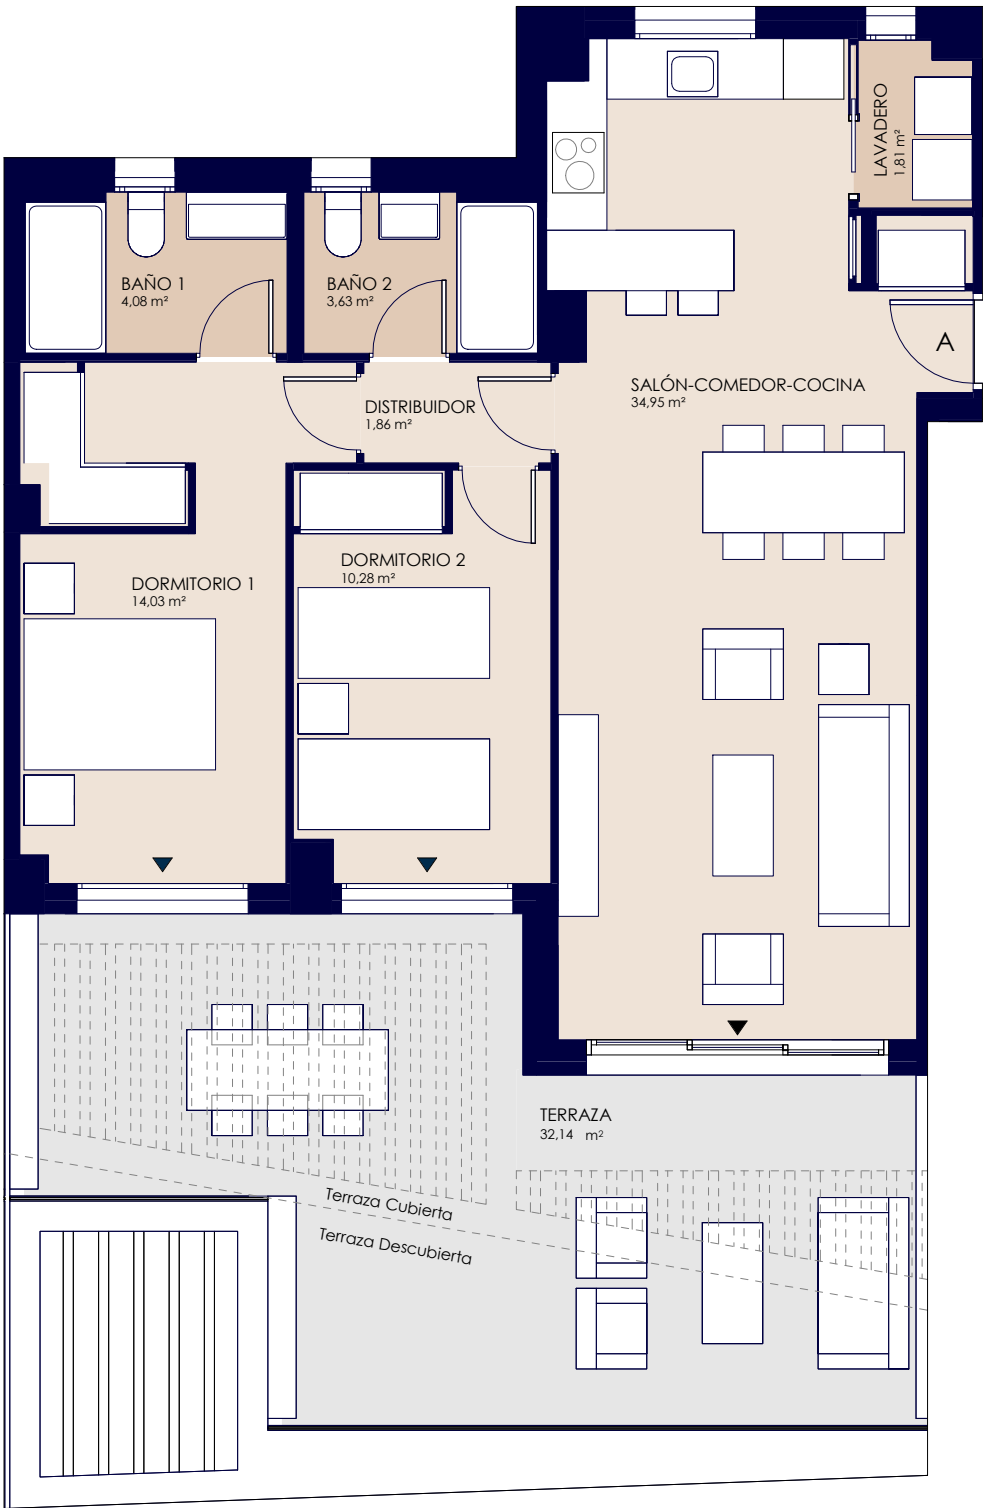

El presente plano comercial, que incluye una parte gráfica y datos relativos a superficies, puede ser objeto de modificaciones ordenadas por los organismos públicos competentes y/o exigencias técnicas o jurídicas, siempre y cuando estén justificadas y no supongan alteraciones sustanciales. El mobiliario mostrado no está incluido y el equipamiento del inmueble será el indicado en la correspondiente memoria de calidades.

