


kool

boutique homes

TORREMOLINOS | COSTA DEL SOL

C/ Montemayor, 10 _ Torremolinos (Málaga) _ Spain

Vivienda **B2A**

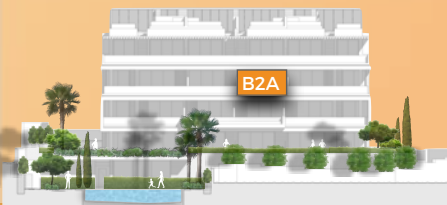


SUPERFICIES CONSTRUIDAS		S/R.D.: 2018/2005
Vivienda (Incl. zonas comunes)	72,76 m ²	78,01 m ²
Terrazas / Solarium	10,50 m ²	
Total (Vivienda + terrazas + zonas comunes)	83,26 m²	

SUPERFICIES ÚTILES		S/R.D.: 2018/2005
Vivienda	56,31 m ²	60,81 m ²
Terrazas / Solarium	9,00 m ²	
Total (Vivienda + terrazas)	65,31 m²	

VAPHERITAGE, S.L.


Promueve:

Comercializa:

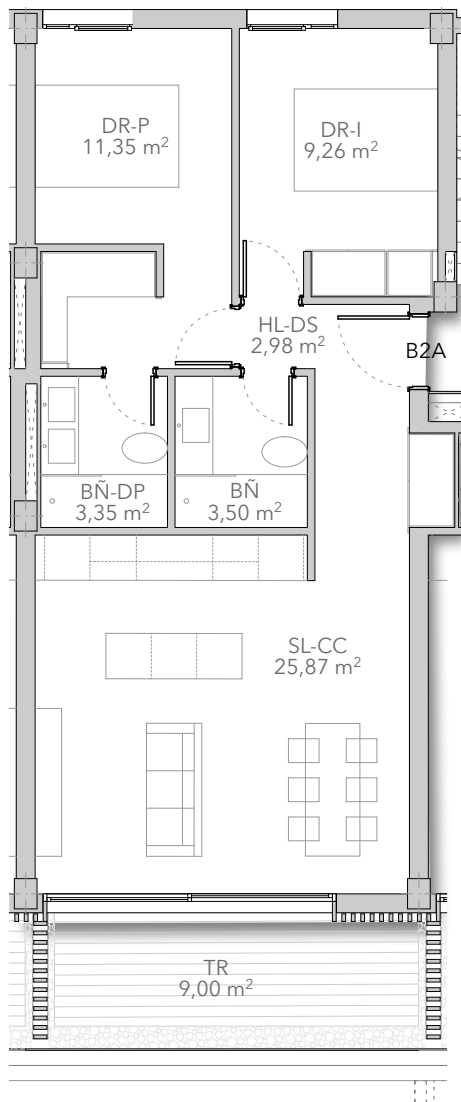

Escala 1 / 100

Plano de planta.

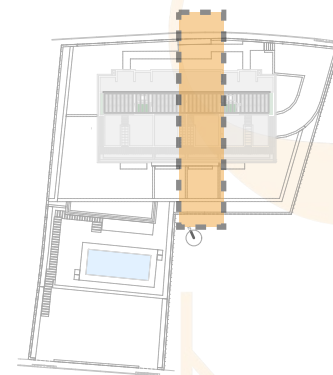

Emplazamiento general.

TR Terraza _ SL-CC Salón-Cocina _ LV Lavadero _ DS Distribuidor _ DP Dormitorio Principal _ BP Baño Principal _ DR I Dormitorio I _ DR II Dormitorio II _ BÑ Baño _ JR Jardín

Imágenes no contractuales y meramente ilustrativas sujetas a modificaciones de orden técnico, jurídico o comercial de la dirección facultativa o autoridad competente. Las infografías de las fachadas, elementos comunes y restantes espacios son orientativos y podrán ser objeto de verificación en los proyectos técnicos. El mobiliario y el ajardinamiento de las infografías no están incluidos, y el equipamiento de las viviendas será el indicado en la correspondiente memoria de calidades. Toda la información y entrega de documentación se hará según lo establecido en el Real Decreto 515/1989 y demás normas que pudieran complementarlo ya sean de carácter estatal o autonómico.

+ Info:

<https://koolhomes-torremolinos.com/>

T: +34 951 21 36 07