



## VIVIENDA 2.4

|                                 |                             |
|---------------------------------|-----------------------------|
| Superficie Útil                 | 129,98 m <sup>2</sup>       |
| Terrazas                        | 11,55 m <sup>2</sup>        |
| Jardín                          | 46,74 m <sup>2</sup>        |
| TOTAL ÚTIL<br>según RD 218/2005 | 142,98 m <sup>2</sup>       |
| <b>TOTAL CONSTRUIDA</b>         | <b>153,57 m<sup>2</sup></b> |

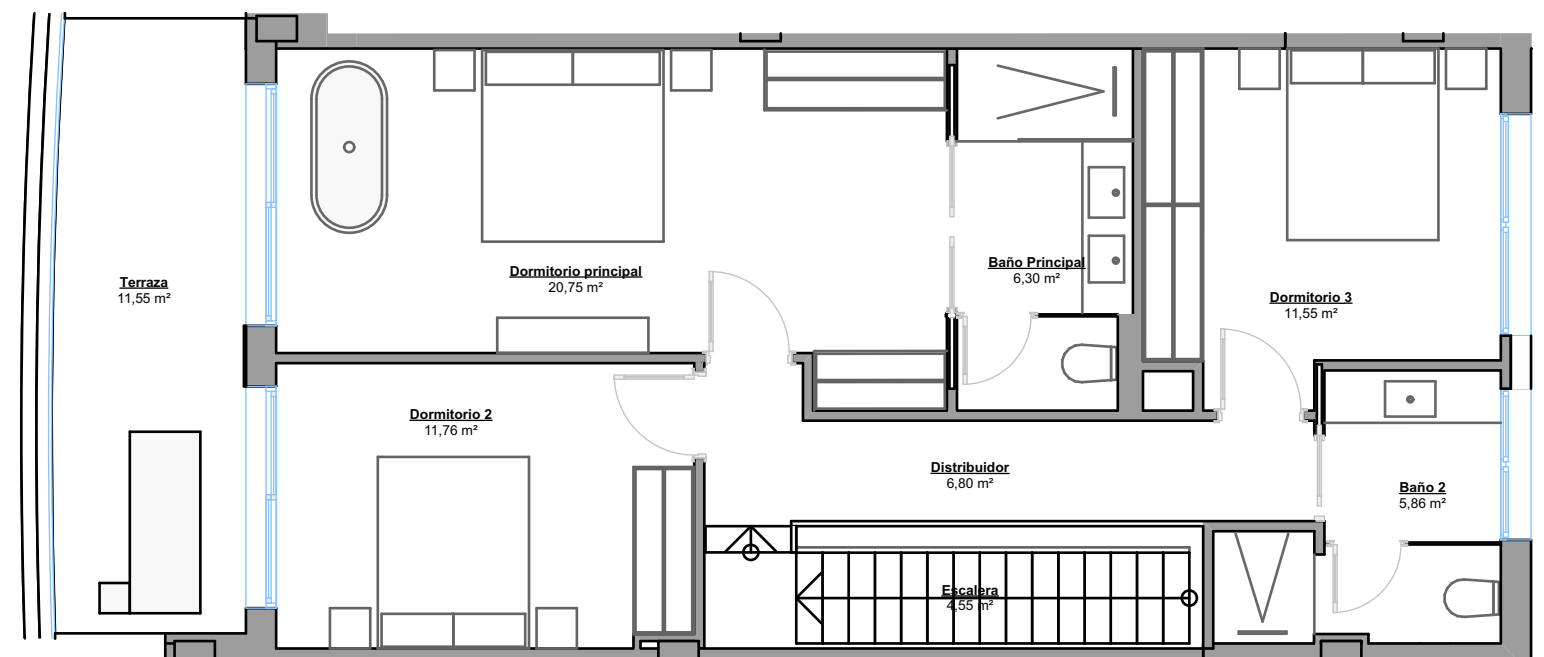

PLANTA PRIMERA

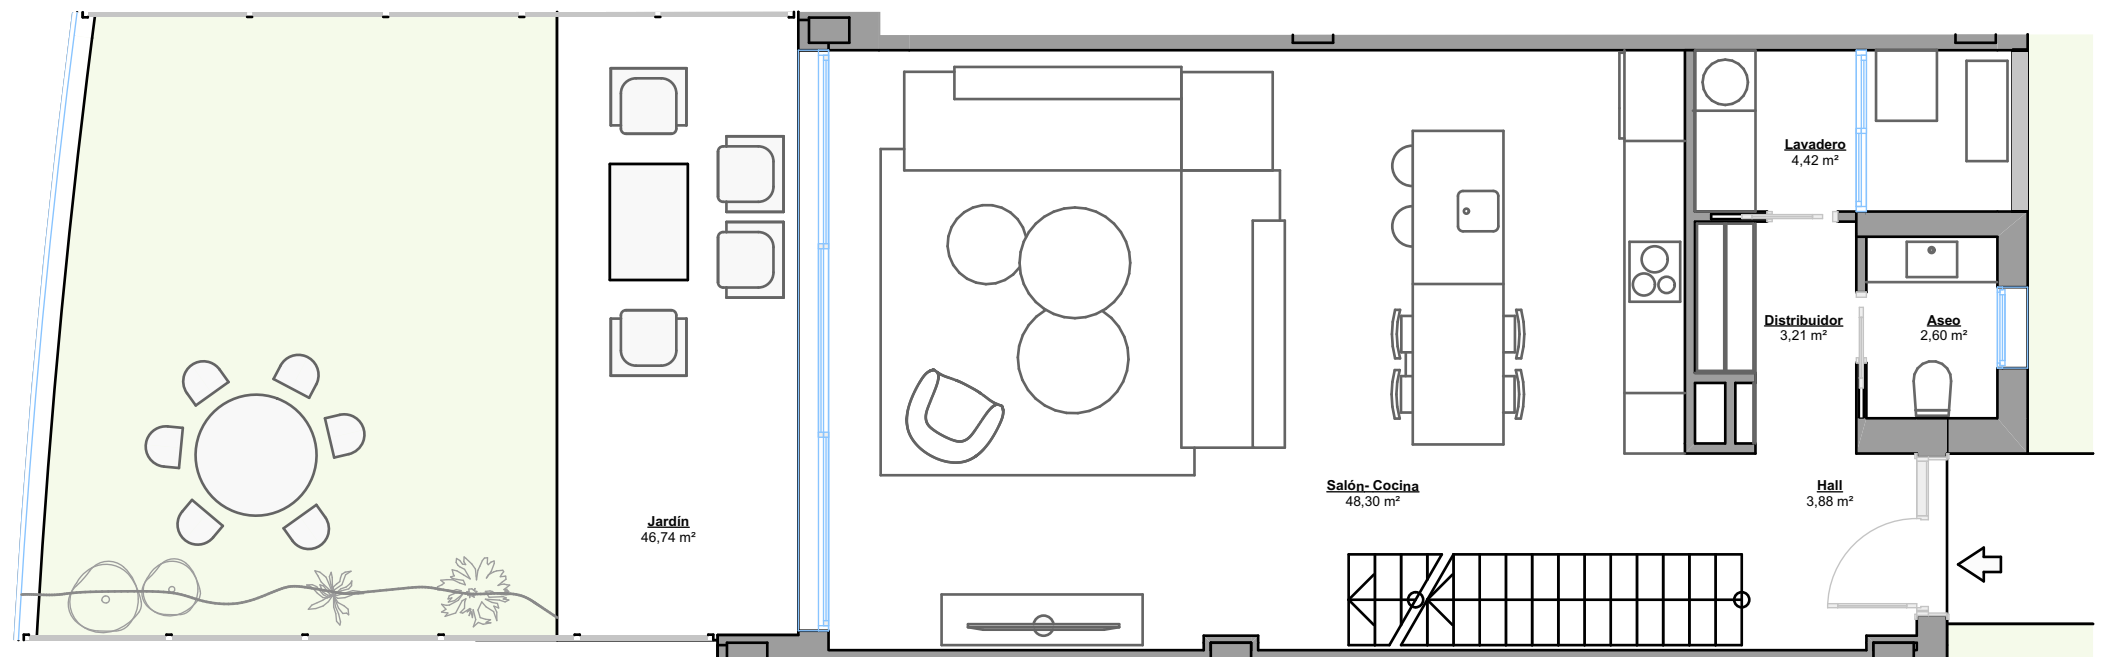

PLANTA BAJA



Escala Gráfica

(\*) Este plano puede sufrir modificaciones en función del desarrollo de la promoción. El amueblamiento reflejado tiene únicamente efectos decorativos. La Dirección Facultativa se reserva el derecho a efectuar los cambios necesarios por motivos funcionales, estéticos y legales que pudieran producirse, sin que eso suponga una merma en la calidad de la construcción. Cotas orientativas.