



VIVIENDA 3.5

Superficie Útil	130,14 m2
Terrazas	4,95 m2
Jardín	44,67 m2
TOTAL ÚTIL según RD 218/2005	143,15 m2
TOTAL CONSTRUIDA	157,93 m2

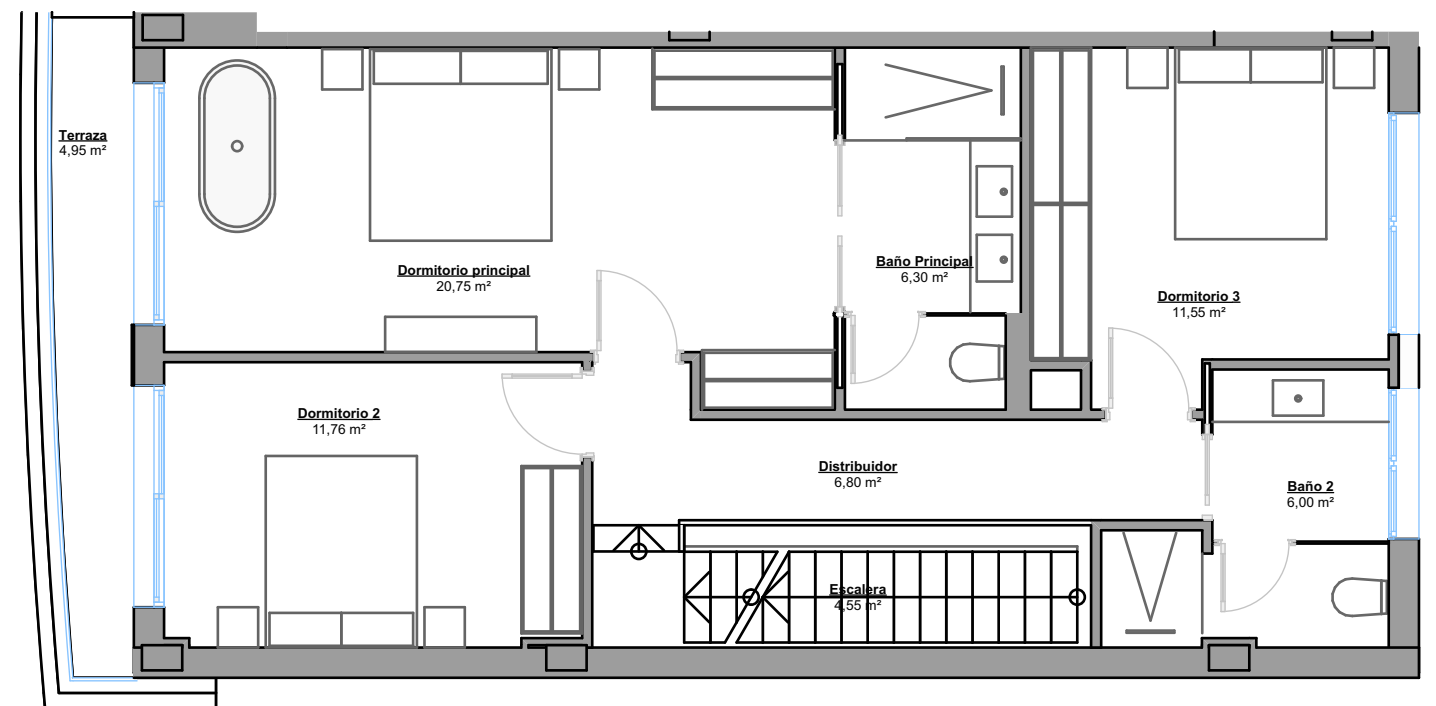

PLANTA PRIMERA

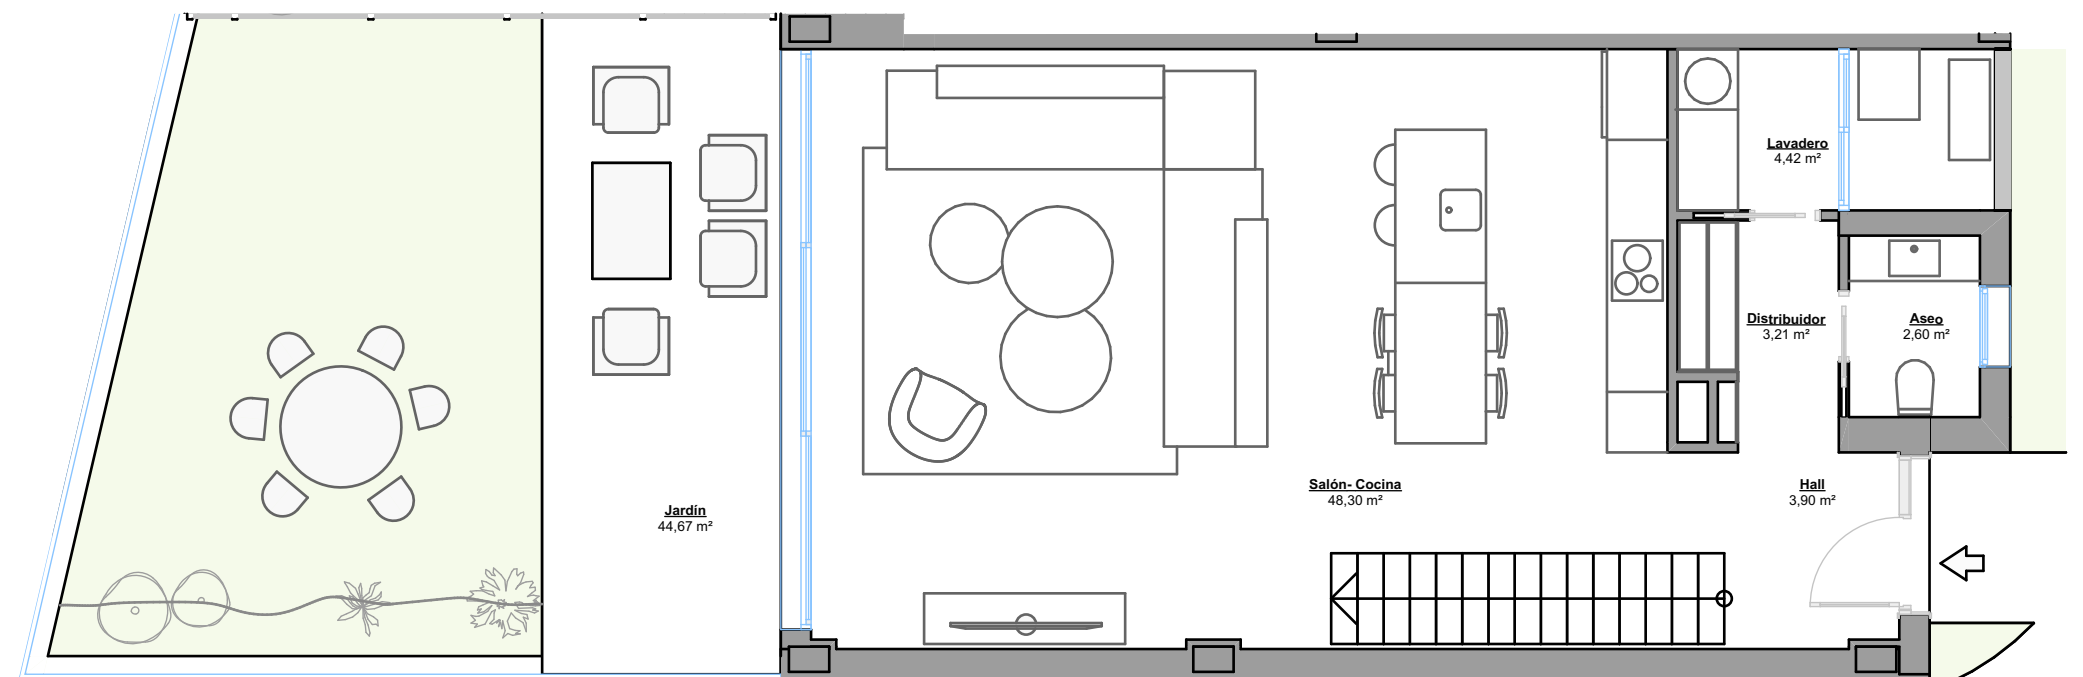

PLANTA BAJA



Escala Gráfica

(*) Este plano puede sufrir modificaciones en función del desarrollo de la promoción. El amueblamiento reflejado tiene únicamente efectos decorativos. La Dirección Facultativa se reserva el derecho a efectuar los cambios necesarios por motivos funcionales, estéticos y legales que pudieran producirse, sin que eso suponga una merma en la calidad de la construcción. Cotas orientativas.