



M I L A B E K A



CALLE MILAGROSA 8 ESQUINA CALLE ABUL BEKA
MÁLAGA
PORTAL 1. PLANTA SEGUNDA. VIVIENDA 2.B
| 2 DORMITORIOS |

SUPERFICIES ÚTILES	
VIVIENDA	74,02 m ²
TERRAZAS	13,36 m ²


SUPERFICIES CONSTRUIDAS	
VIVIENDA (INTERIOR + ZZ.CC.)	109,61 m ²
TERRAZAS	16,65 m ²

SEGÚN DECRETO BOJA 218/2005	
SUPERFICIE ÚTIL	80,70 m ²
SUPERFICIE CONSTRUIDA	117,02 m ²

EMPLAZAMIENTO GENERAL



NOTA:
1. LOS GIROS DE LAS PUERTAS Y LA DISTRIBUCIÓN DE APARATOS SANITARIOS NO SON VINCULANTES.
2. EL MOBILIARIO ES SOLO A TÍTULO INFORMATIVO.
3. LA DIMENSIÓN DE LOS PILARES NO ES PRECEPTIVA.
4. LAS SUPERFICIES SON APROXIMADAS Y PODRÁN SUFRIR VARIACIONES POR NECESIDADES TÉCNICAS DURANTE LA EJECUCIÓN DE LA OBRA.
5. LOS DATOS DE DISTRIBUCIÓN Y LINDEROS SON APROXIMADOS Y PUEDEN SUFRIR VARIACIONES COMO CONSECUENCIAS DE EXIGENCIAS COMERCIALES, JURÍDICAS, TÉCNICAS O DE EJECUCIÓN DE PROYECTO.

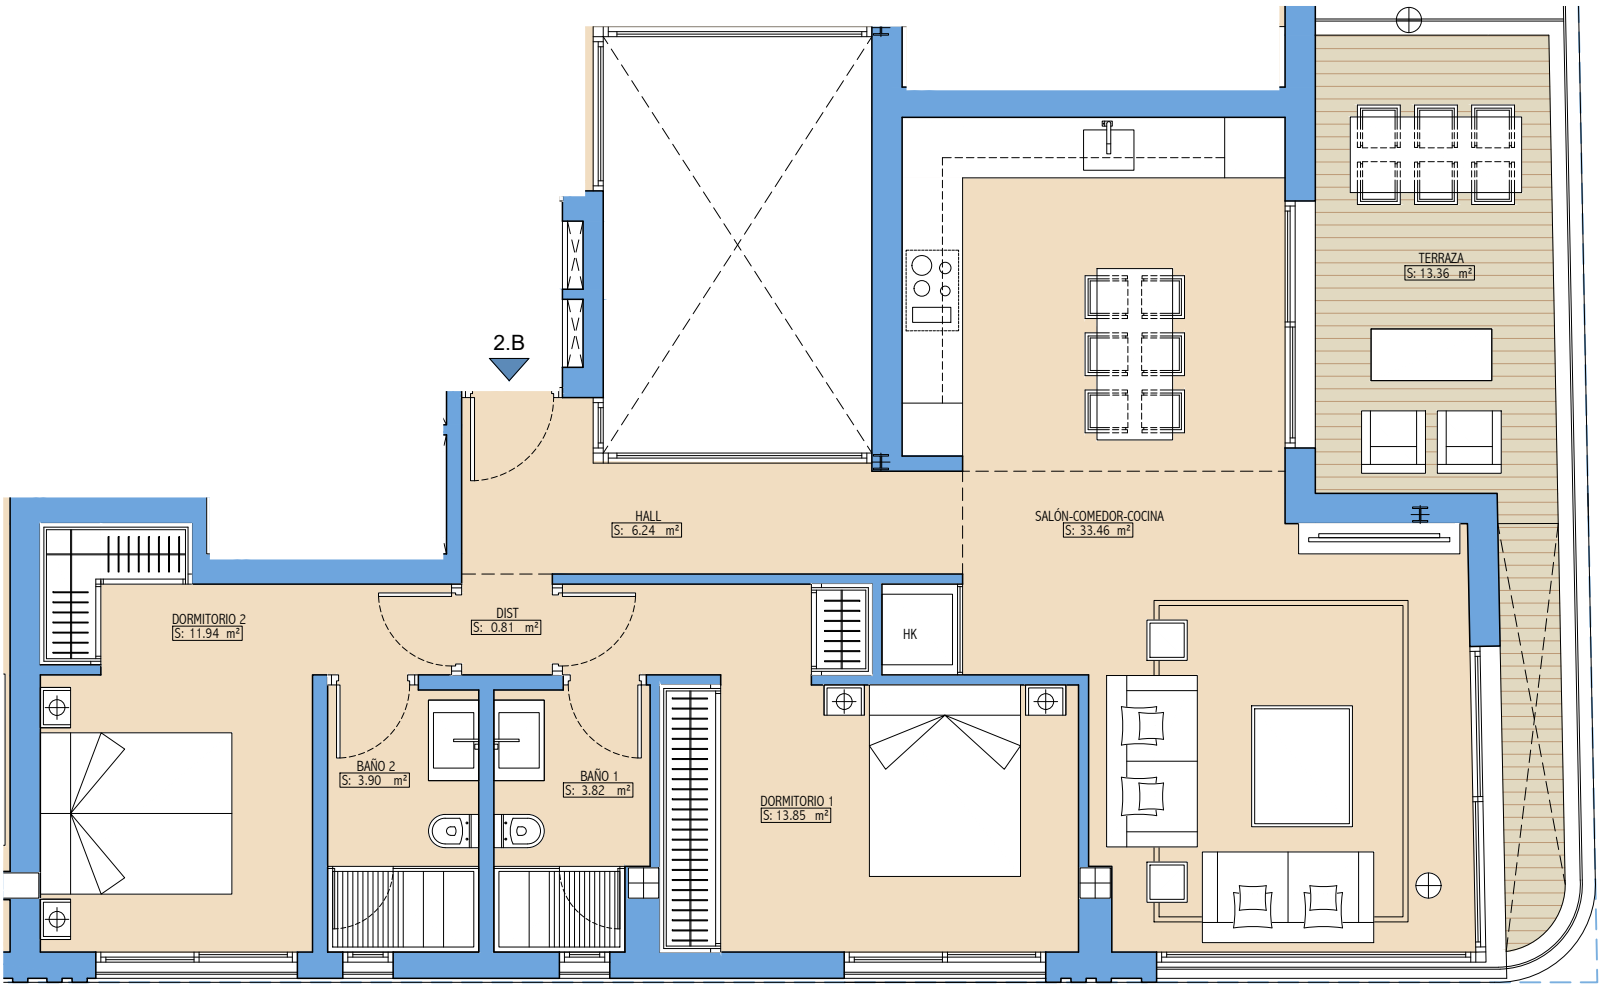

PLANTA SEGUNDA

