



M I L A B E K A



CALLE MILAGROSA 8 ESQUINA CALLE ABUL BEKA
MÁLAGA
PORTAL 1. PLANTA TERCERA. VIVIENDA 3.B
| 2 DORMITORIOS |

SUPERFICIES ÚTILES	
VIVIENDA	74,01 m ²
TERRAZAS	10,73 m ²


SUPERFICIES CONSTRUIDAS	
VIVIENDA (INTERIOR + ZZ.CC.)	109,74 m ²
TERRAZAS	12,76 m ²

SEGÚN DECRETO BOJA 218/2005	
SUPERFICIE ÚTIL	79,72 m ²
SUPERFICIE CONSTRUIDA	117,14 m ²

EMPLAZAMIENTO GENERAL



NOTA:
1. LOS GIROS DE LAS PUERTAS Y LA DISTRIBUCIÓN DE APARATOS SANITARIOS NO SON VINCULANTES.
2. EL MOBILIARIO ES SOLO A TÍTULO INFORMATIVO.
3. LA DIMENSIÓN DE LOS PILARES NO ES PRECEPTIVA.
4. LAS SUPERFICIES SON APROXIMADAS Y PODRÁN SUFRIR VARIACIONES POR NECESIDADES TÉCNICAS DURANTE LA EJECUCIÓN DE LA OBRA.
5. LOS DATOS DE DISTRIBUCIÓN Y LINDEROS SON APROXIMADOS Y PUEDEN SUFRIR VARIACIONES COMO CONSECUENCIAS DE EXIGENCIAS COMERCIALES, JURÍDICAS, TÉCNICAS O DE EJECUCIÓN DE PROYECTO.

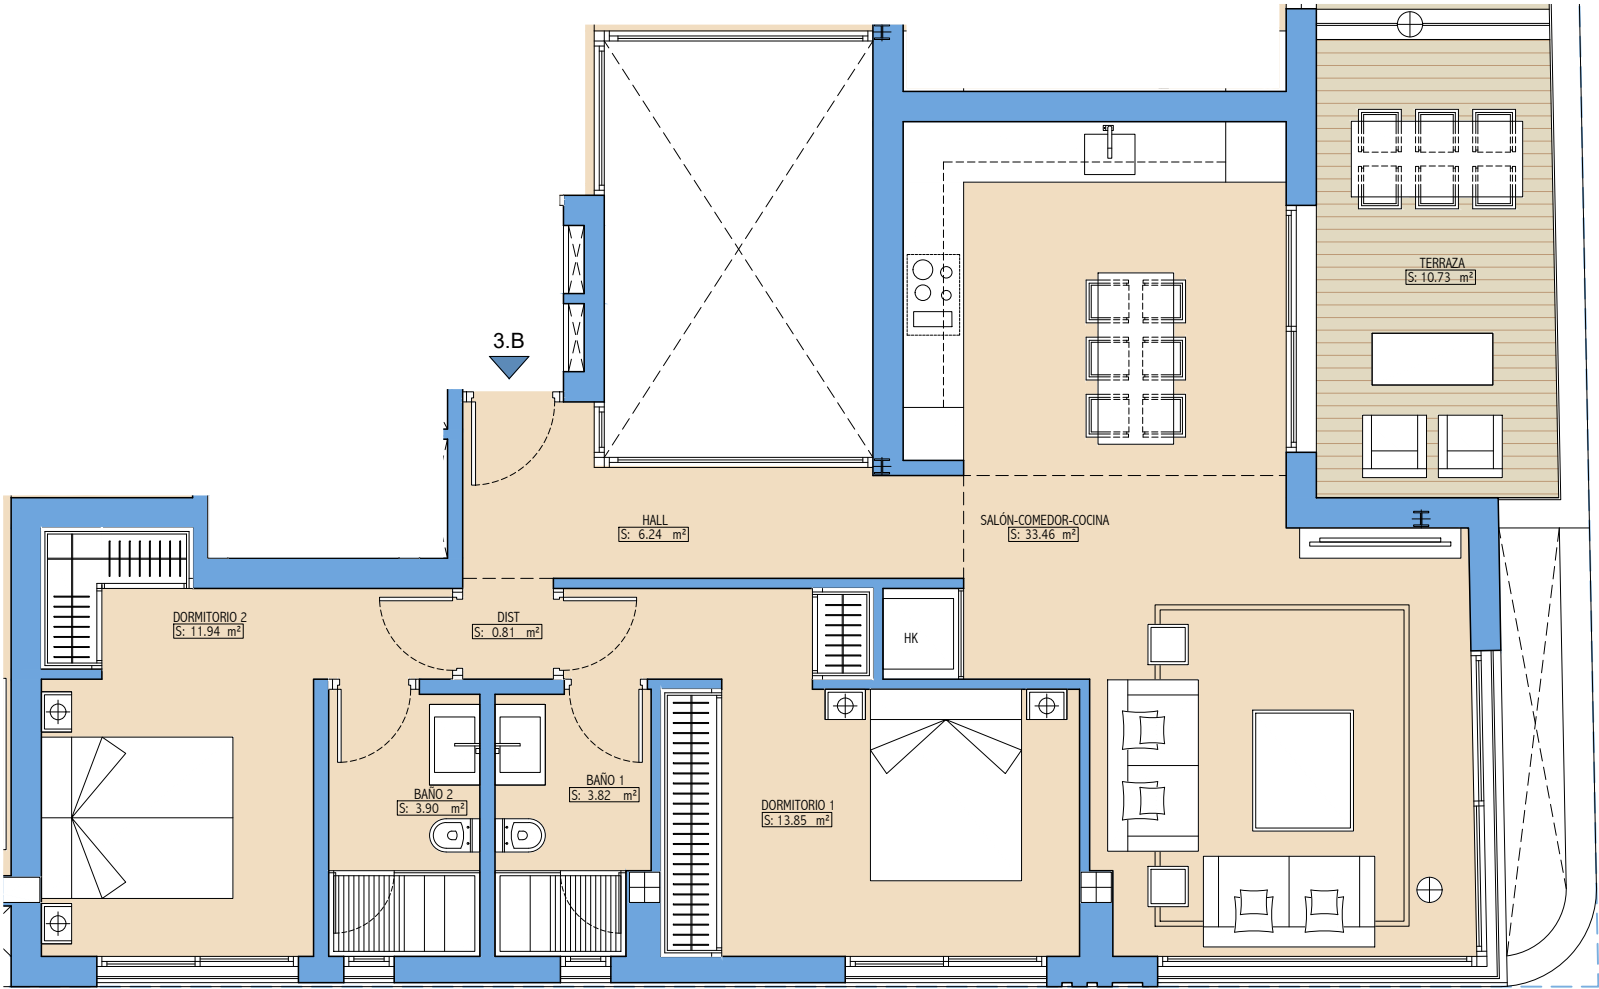

PLANTA TERCERA

