



M I L A B E K A




CALLE MILAGROSA 8 ESQUINA CALLE ABUL BEKA
MÁLAGA
PORTAL 1. PLANTA QUINTA. VIVIENDA 5.B
| 2 DORMITORIOS |

SUPERFICIES ÚTILES	
VIVIENDA	77,83 m²
TERRAZAS	10,73 m²


SUPERFICIES CONSTRUIDAS	
VIVIENDA (INTERIOR + ZZ.CC.)	116,53 m²
TERRAZAS	12,75 m²

SEGÚN DECRETO BOJA 218/2005	
SUPERFICIE ÚTIL	83,20 m²
SUPERFICIE CONSTRUIDA	124,31 m²

EMPLAZAMIENTO GENERAL

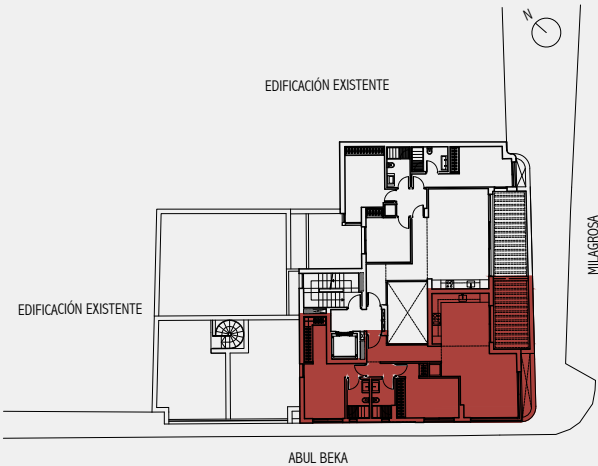

NOTA:
1. LOS GIROS DE LAS PUERTAS Y LA DISTRIBUCIÓN DE APARATOS SANITARIOS NO SON VINCULANTES.
2. EL MOBILIARIO ES SOLO A TÍTULO INFORMATIVO.
3. LA DIMENSIÓN DE LOS PILARES NO ES PRECEPTIVA.
4. LAS SUPERFICIES SON APROXIMADAS Y PODRÁN SUFRIR VARIACIONES POR NECESIDADES TÉCNICAS DURANTE LA EJECUCIÓN DE LA OBRA.
5. LOS DATOS DE DISTRIBUCIÓN Y LINDEROS SON APROXIMADOS Y PUEDEN SUFRIR VARIACIONES COMO CONSECUENCIAS DE EXIGENCIAS COMERCIALES, JURÍDICAS, TÉCNICAS O DE EJECUCIÓN DE PROYECTO.

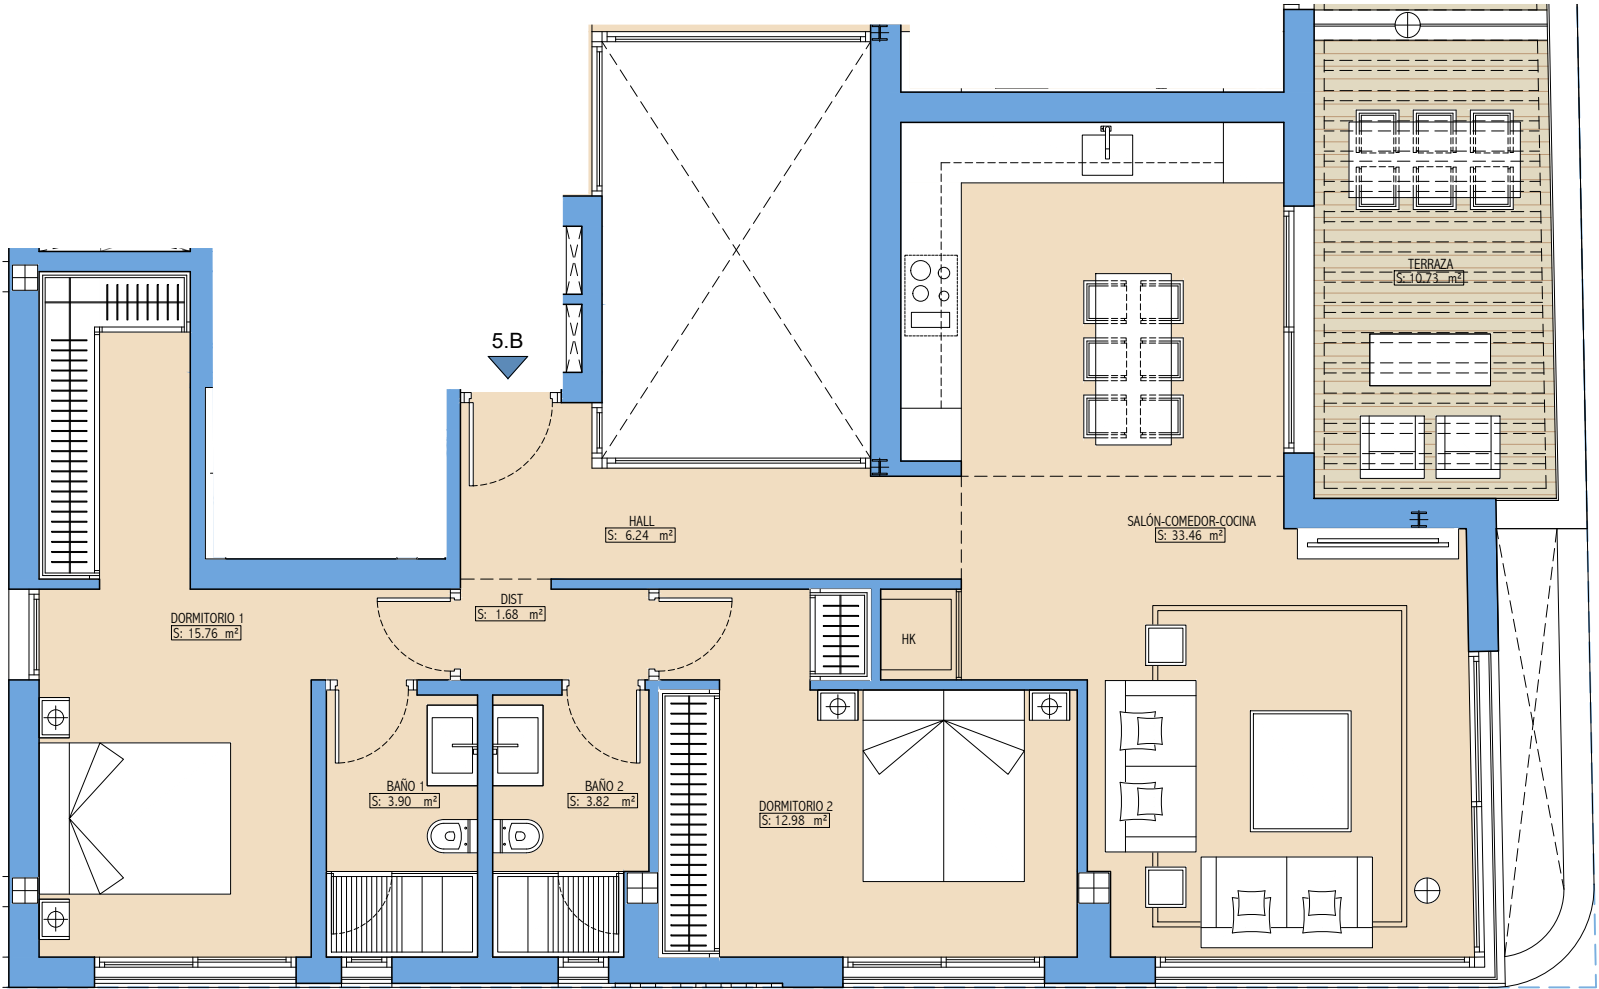

PLANTA QUINTA

