


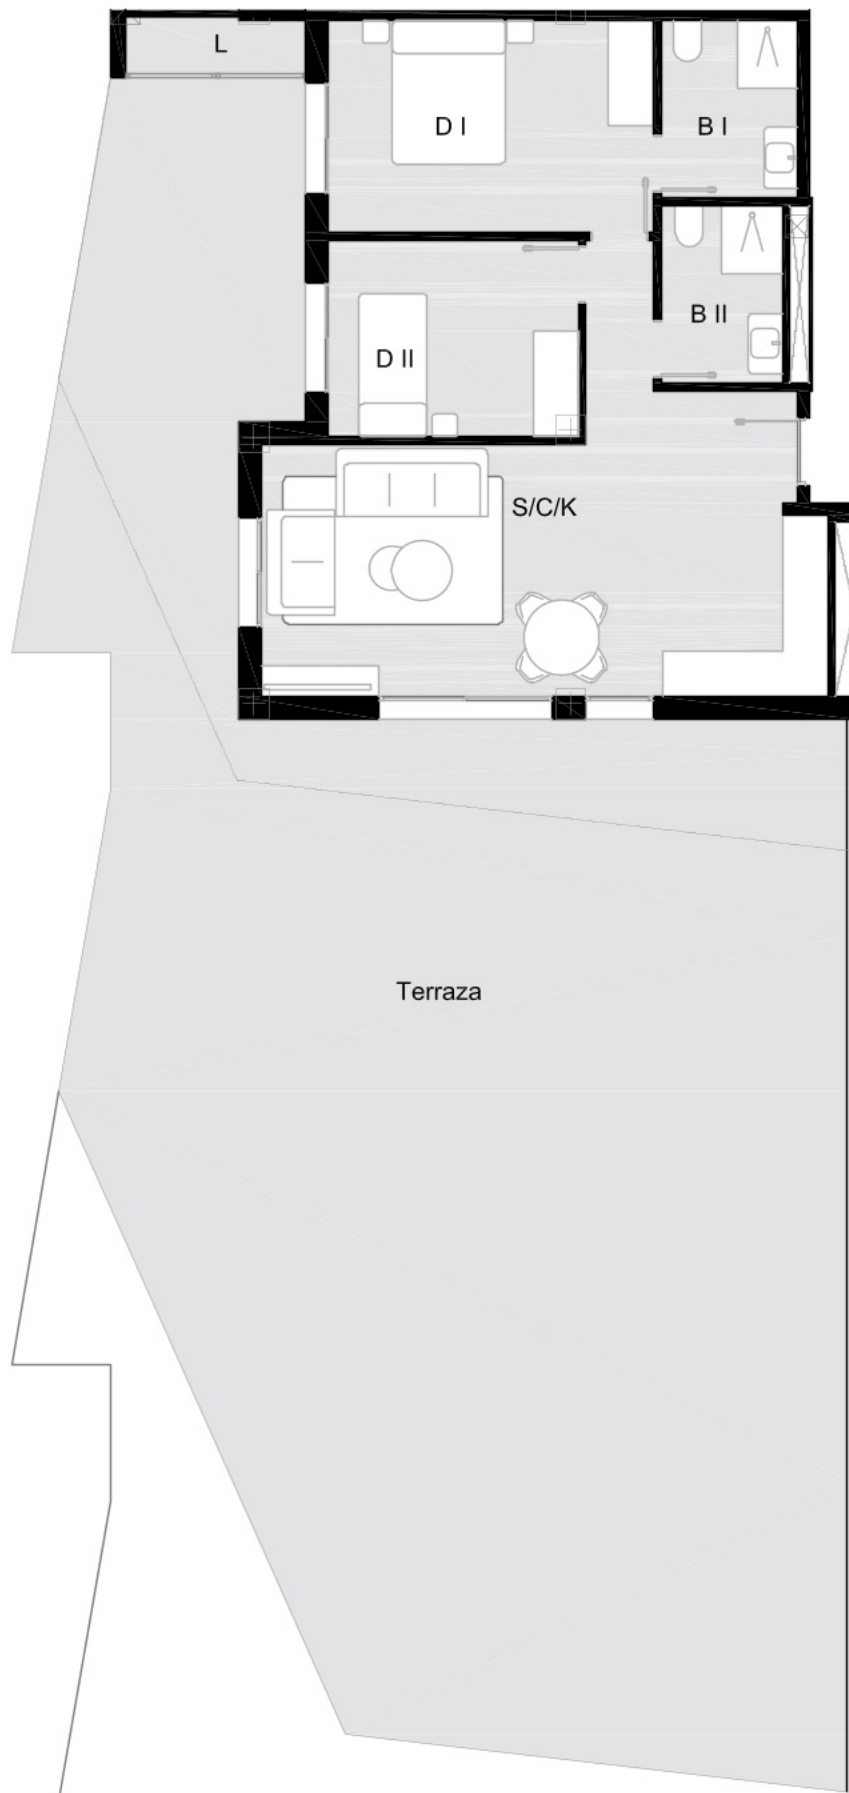


VIVIENDA 702	
Baño I	5,09 m ²
Baño II	4,28 m ²
Dormitorio I	14,23 m ²
Dormitorio II	10,03 m ²
S/C/K	33,07 m ²
Terraza cubierta	29,01 m ³
Terraza descubierta	120,18 m ²
Lavadero	2,33 m ²
TOTAL	218,22 m²

RESIDENCIAL NATURE

Nº 702 P6



e: 1/100

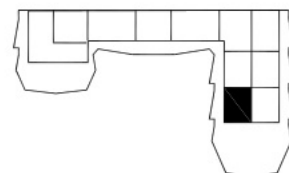

Los datos referidos a superficies son meramente orientativos y pueden sufrir variaciones como consecuencia de exigencias comerciales, jurídicas, técnicas o de ejecución de proyecto.