


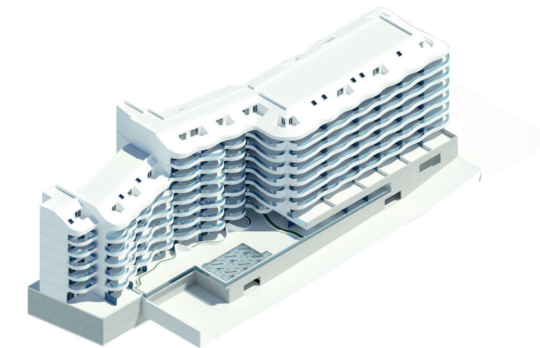

VIVIENDA

A-208

2 Dormitorios

PORTAL	A
PLANTA	2
PUERTA	08

SUPERFICIES

R	Recibidor	2,35 m ²
Cl	Closet	1,27 m ²
E/C/K	Estar-Comedor-Cocina	25,46 m ²
D1	Dormitorio Principal	14,06 m ²
D2	Dormitorio 2	10,51 m ²
D3	Dormitorio 3	0,00 m ²
B1	Baño principal	4,83 m ²
B2	Baño secundario	4,64 m ²
P	Pasillo-distribuidor	2,90 m ²
Li	Lavadero Interior	0,00 m ²
Ac	Aseo de cortesía	0,00 m ²

Total Superficie Útil Interior 66,02 m²

Terraza Cubierta 29,02 m²


Total Superficie Útil 95,04 m²

Terraza Descubierta 9,99 m²

Total Sup. Construida (con Zona Común) 137,53 m²


Total Útil (BOJA) 72,62 m²

Total Construida (BOJA) 101,28 m²

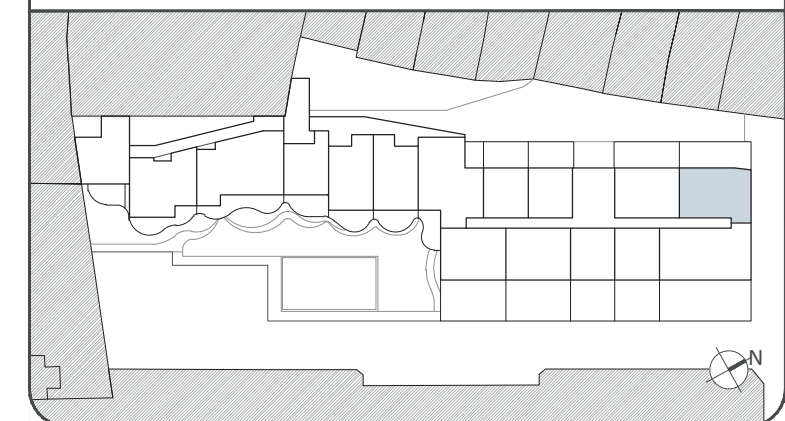

- El presente documento es de carácter informativo y podrá experimentar variaciones por exigencias técnicas, jurídicas y/o exigencias municipales. Todo el mobiliario, incluido el de la cocina, es meramente informativo. Los giros de puertas y la distribución de aparatos sanitarios no son vinculantes. Las superficies expresadas son aproximadas, pudiendo experimentar modificaciones por razones de índole técnica en el desarrollo de ejecución de las obras.

- *Nota: La superficie útil según el D.I.A. (Documento Informativo Abreviado), establecido en el Decreto 218/2005, se define como la superficie del suelo interior de la vivienda y el 50% de espacios exteriores privativos (limitándose al 10% de la útil interior).

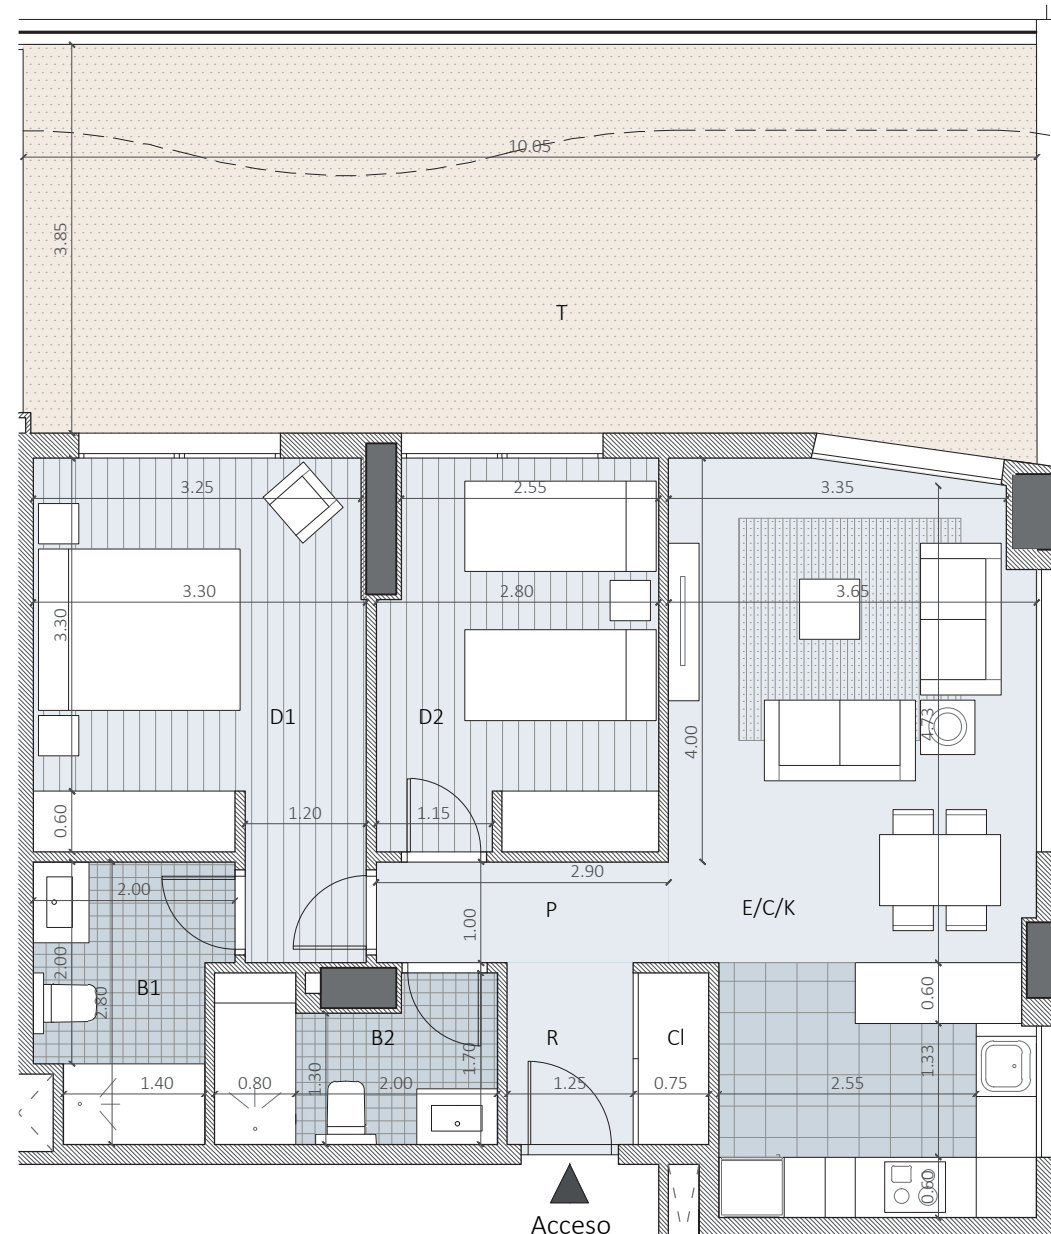

ESCALA 1/75

