
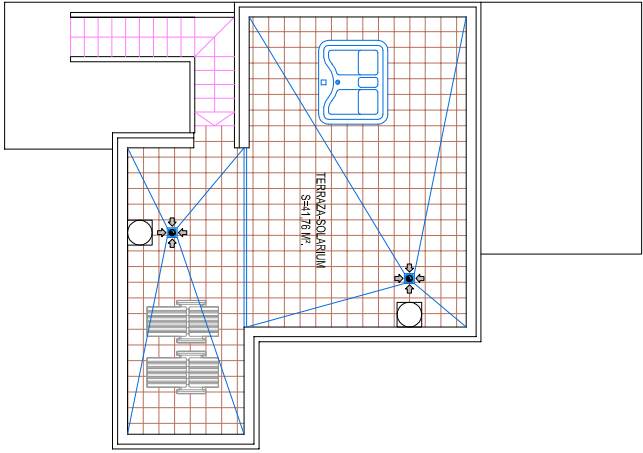
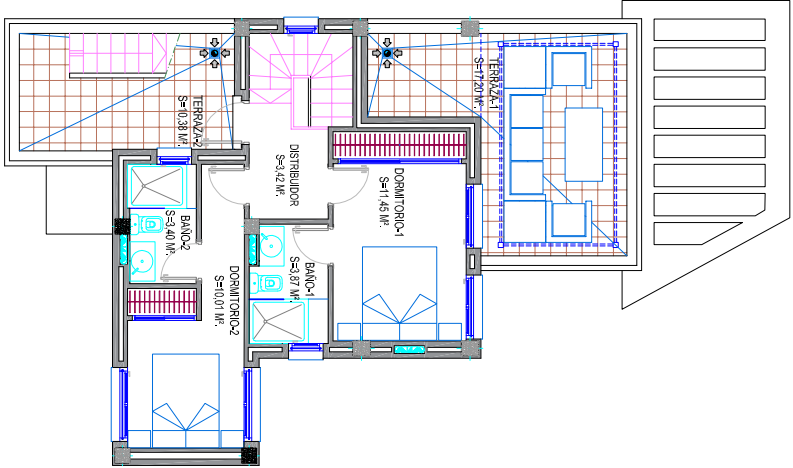
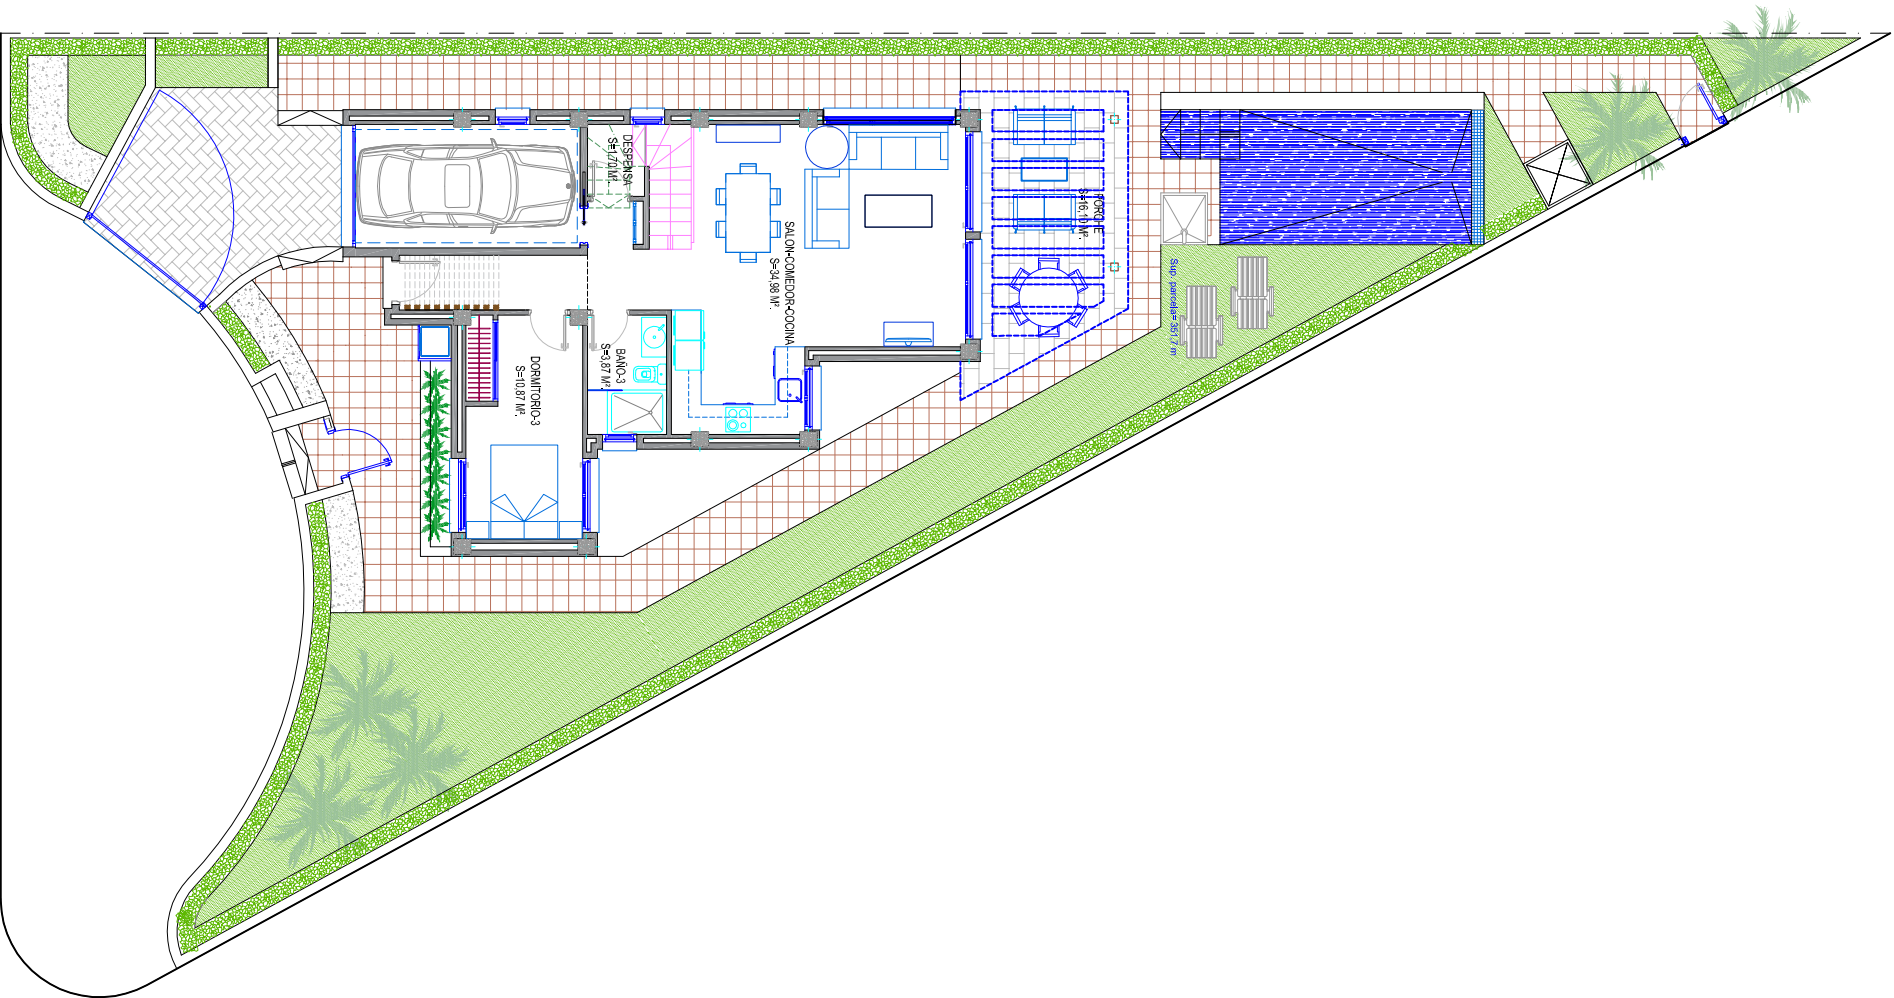


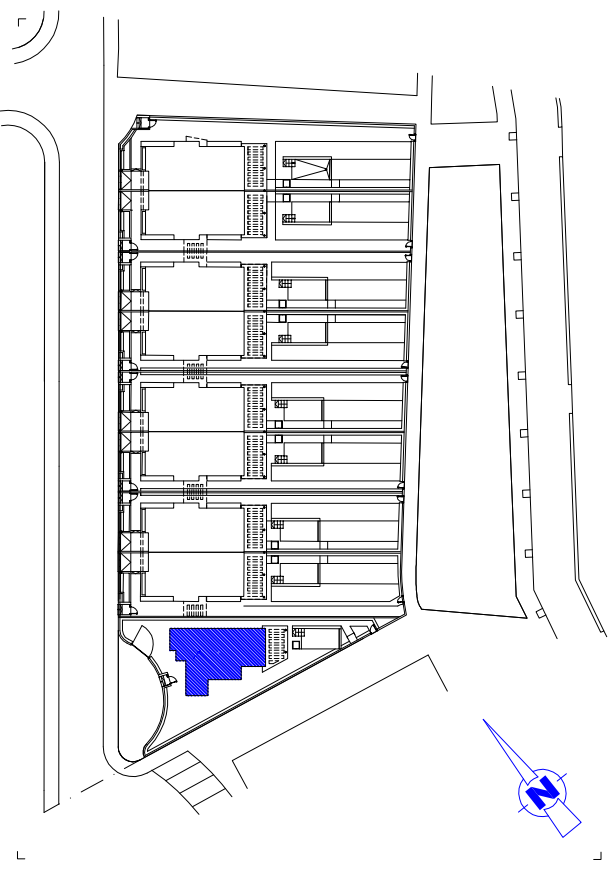

VIVIENDA Nº 9

- SUPERFICIE DE PARCELA = 321,63 m²
- SUPERFICIE DE VIVIENDA EN PLANTA BAJA = 76,27 m²
- SUPERFICIE DE VIVIENDA EN PLANTA PRIMERA = 48,97 m²
- SUPERFICIE DE VIVIENDA TOTAL = 125,24 m²
- SUPERFICIE DE GARAJE = 14,62 m²
- SUPERFICIE DE PORCHE EN PLANTA BAJA = 16,10 m²
- SUPERFICIE DE TERRAZA 1 EN PLANTA PRIMERA 1 = 17,20 m²
- SUPERFICIE DE TERRAZA 2 EN PLANTA PRIMERA 1 = 10,38 m²
- SUPERFICIE DE SOLARIUM = 41,76 m²

PLANTA PRIMERA

PLANTA CUBIERTA

PLANTA BAJA

OBSERVACIONES:
SUPERFICIES, MEDIDAS, CONFIGURACION,
LINDEROS Y DEMAS, SON LOS PREVISTOS,
SUJETOS A POSIBLES MODIFICACIONES POR
EXIGENCIAS TECNICAS, JURIDICAS O
COMERCIALES. NO SE INCLUYEN NI BIENES
MUEBLES NI ELEMENTOS DE JARDINERIA.