

Vivienda 16

Portal 2 - NIVEL 2




Planta Segunda
(María José González) Letra C

Superficies

S. útil interior vivienda	55,2 m ²
S. Construida int. Vivienda + p.p. ZZCC	84,2 m ²
Superficie útil exterior vivienda	17,3 m ²

Superficies DIA (Decreto 218/2005)

Sup. útil vivienda	60,7 m ²
Sup. Cons. Vivienda + p.p. ZZCC	90,8 m ²

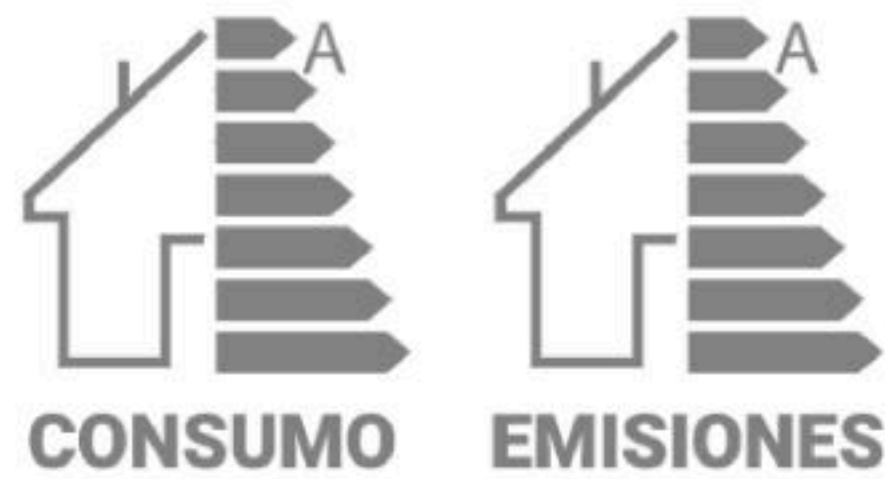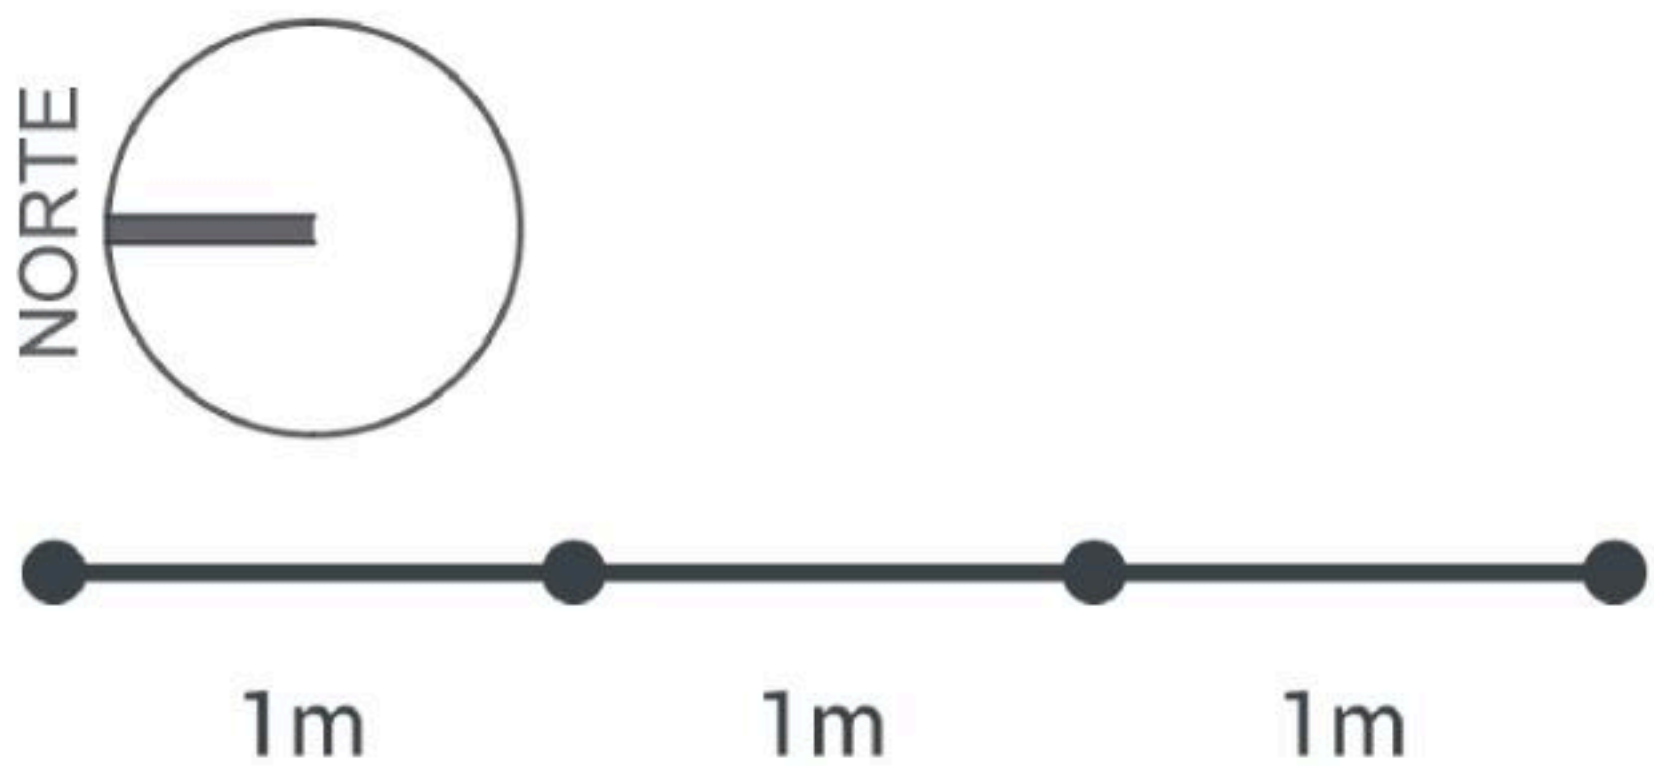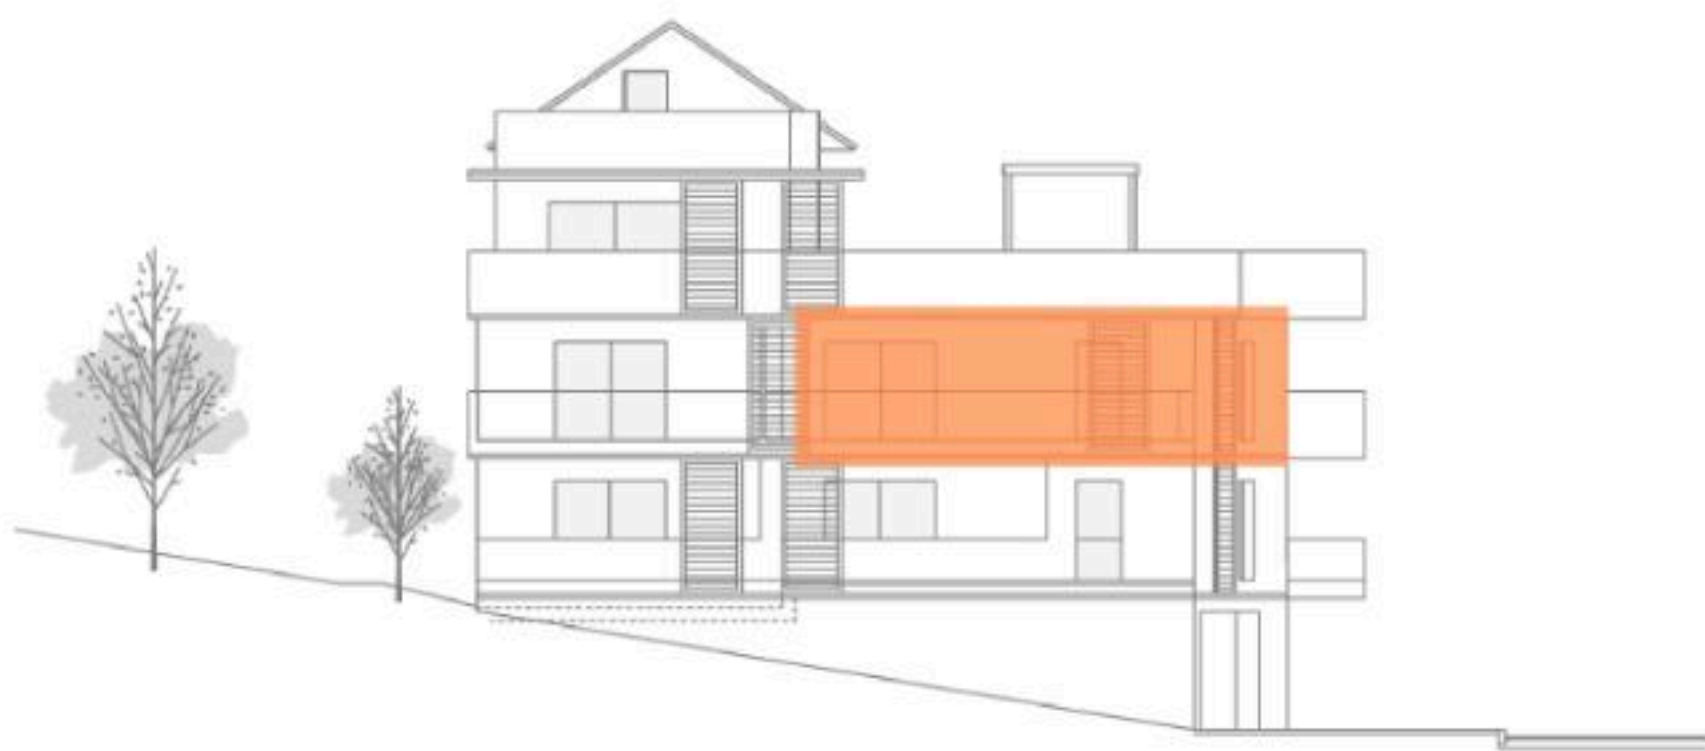

Este documento (tanto su parte gráfica como los datos referidos a superficies) tiene un carácter meramente orientativo, sin perjuicio de la información más exacta contenida en la documentación técnica del edificio. Todo el mobiliario que se muestra en este plano incluido el de la cocina, se ha incluido a efectos meramente orientativos y decorativos. Los datos referidos a superficies, distribución y linderos son meramente orientativos y pueden sufrir variaciones como consecuencia de exigencias comerciales, jurídicas, técnicas o de ejecución de proyecto.